


PONTOS	LIMITES ÁREA LEVANTAMENTO COORD. DELTA 02 - WGS-84	
	X	Y
A	735.228,00	7.180.977,81
B	735.228,00	7.181.141,50
C	735.247,00	7.181.122,00
D	735.328,00	7.180.880,62
E	735.328,00	7.181.043,25
F	735.428,00	7.180.794,30
G	735.428,00	7.180.954,85
H	735.528,00	7.180.717,33

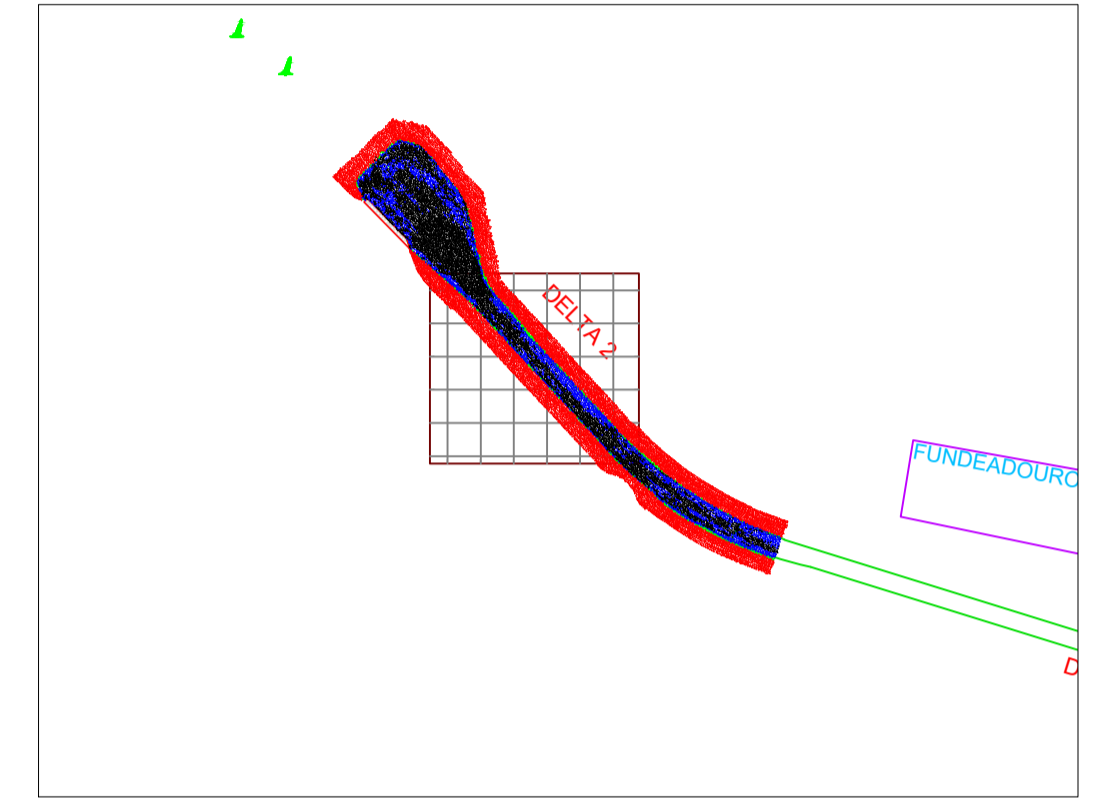


LEGENDA DAS COTAS	
	0,00 a 8,49 m
	8,50 a 8,99 m
	9,00 a 9,99m
	>= 10,00 m

**NOTAS**  
 1 - O CONTOURNO TOPOGRÁFICO ESTÁ INSERIDO NA CARTA NÁUTICA N° 1822;  
 2 - AUTORIZAÇÃO N° 575 / 2024 - CHMMB  
 3 - ÁREA LEVANTADA: 1,36 KM²

REV.	EMISSÃO INICIAL	31/10/24	ROMERO	WALTER
	DESCRIÇÃO	DATA	POR	APROV

PROJ. UTM ZONA 22'S PONTOS REFERENCIAS APROXIMADOS CONTOURNOS GEOGRAFICOS APROXIMADOS

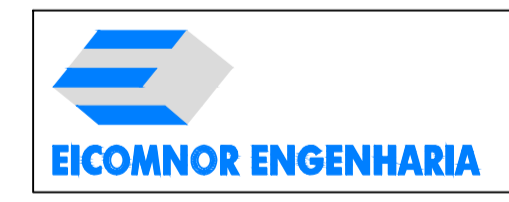

RESPONSÁVEL TÉCNICO:  
 WALTER MOREIRA LIMA FILHO  
 ENR. CIVIL CREA - 51.735-0/PE  
 ROMERO DAVILA COELHO  
 ENR. CIVIL CREA - 25.498-0/PE

MEMBROS:  
 LUIS HENRIQUE MARTINS CAPP VERGES  
 OSCAR GONDY  
 DIEGO OLIVEIRA  
 TÉCNICO OPERADOR DE SISTEMA

CLIENTE: ADMINISTRAÇÃO DOS PORTOS DE PARANAGUÁ E ANTONINA - APPA

LOCALIZAÇÃO: PARANAGUÁ/PR

PROJETO: PRESTAÇÃO DE SERVIÇO DE LEVANTAMENTO BATIMÉTRICO CATEGORIAS "A" E "B" NOS ACESSOS AQUAVIÁRIOS DOS PORTOS DO PARANÁ.

TÍTULO: LEVANTAMENTO BATIMÉTRICO CATEGORIA B DELTA 2

ESCALA: 1:2000	DATA: WGS-84	FOLHA: 02/03	DES: DIEGO
PERÍODO: 21/10/2024 E 22/10/2024	NÚMERO: PB-APP-20.03.0-310-EIC-591	REV: 0	
	NÚMERO APPA: ÁREA DELTA2_2024_10_31_EICOMNOR_FINAL_2		