




PONTOS

x

Y

A	764399.79	7173402.82
B	764577.97	7173570.60
C	765745.81	7171910.07
D	765931.91	7172077.87
E	767098.65	7170409.76
F	767284.75	7170577.56
G	768118.13	7169279.39
H	768310.26	7169440.19
I	768453.10	7168908.20
J	768636.30	7169078.59

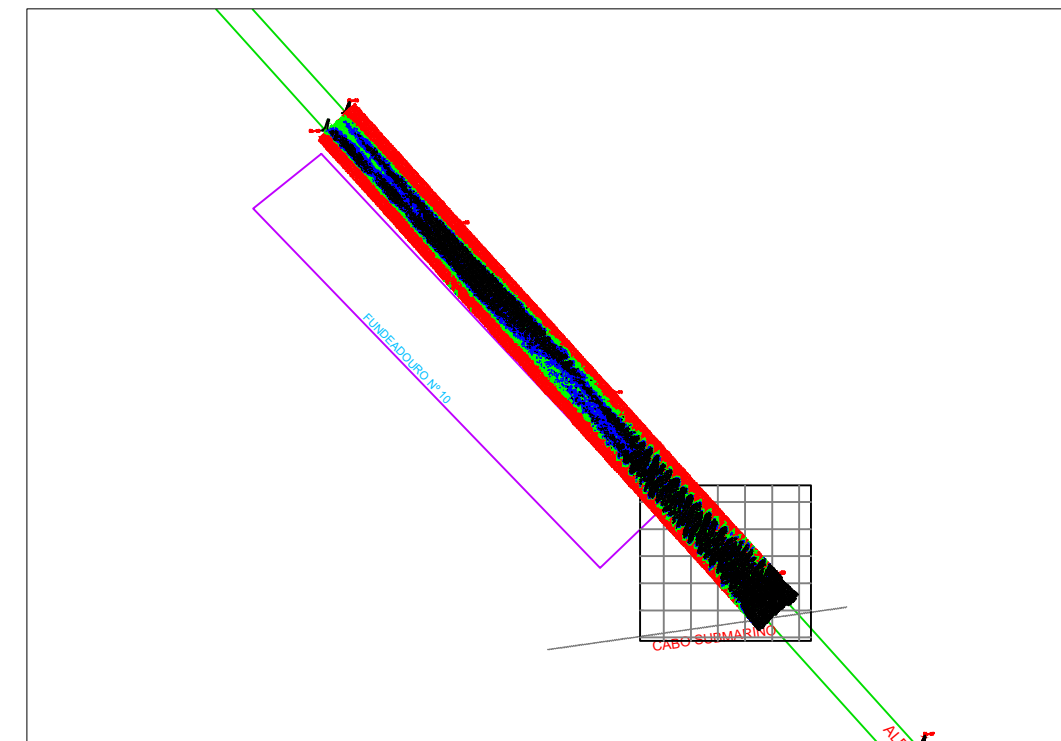

0,00 a 14,99 m
15,00 a 15,49 m
15,50 a 15,69m
>= 15,70 m

1 - O CONTO RNO TOPOGRÁFICO ESTÁ INSERIDO NA CARTA NÁUTICA N° 1822;
2 - AUTORIZAÇÃO N° 015 / 2026 - CHM/MB
3 - ÁREA LEVANTADA: 2.700.000,00 M²

		EMIÇÃO INICIAL	03/06/26	ROMERO	WALTER
REV.		DESCRIÇÃO	DATA	POR	APROV
PROJ. UTM ZONA 22'S PONTOS REFERENCIAS APROXIMADOS CONTOURNOS GEOGRAFICOS APROXIMADOS					
		 PORTOS DO PARANÁ ADMINISTRAÇÃO			
		 ADMINISTRAÇÃO DOS PORTOS DE PARANAGUÁ E ANTONINA			
RESPONSÁVEL TÉCNICO: WALTER MOREIRA LIMA TELHO ENG. CIVIL CREA – 5.730-0/PE ROMERO DAVILA COELHO ENG. CIVIL CREA – 29.498-0/PE			MEMBROS: LUIS HENRIQUE MARTINS CAPP VERGES OCEANOGRÁFO DIEGO OLIVEIRA TÉCNICO OPERADOR DE SISTEMA		
CLIENTE: ADMINISTRAÇÃO DOS PORTOS DE PARANAGUÁ E ANTONINA - APPA					
LOCALIZAÇÃO: PARANAGUÁ/PR					
PROJETO: PRESTAÇÃO DE SERVIÇO DE LEVANTAMENTO BATIMÉTRICO CATEGORIAS "A" E "B" NOS ACESSOS AQUAVIÁRIOS DOS PORTOS DO PARANÁ.					
TÍTULO: LEVANTAMENTO BATIMÉTRICO CATEGORIA "B" BRAVO 1					
ESCALA: 1:2500		DATUM: WGS-84		DES.: DIEGO	
PERÍODO: 25 E 26/05/2026		NÚMERO: BRAVO 1 2026 06 03 EICOMNOR INICIAL 04		REV.: 0	