


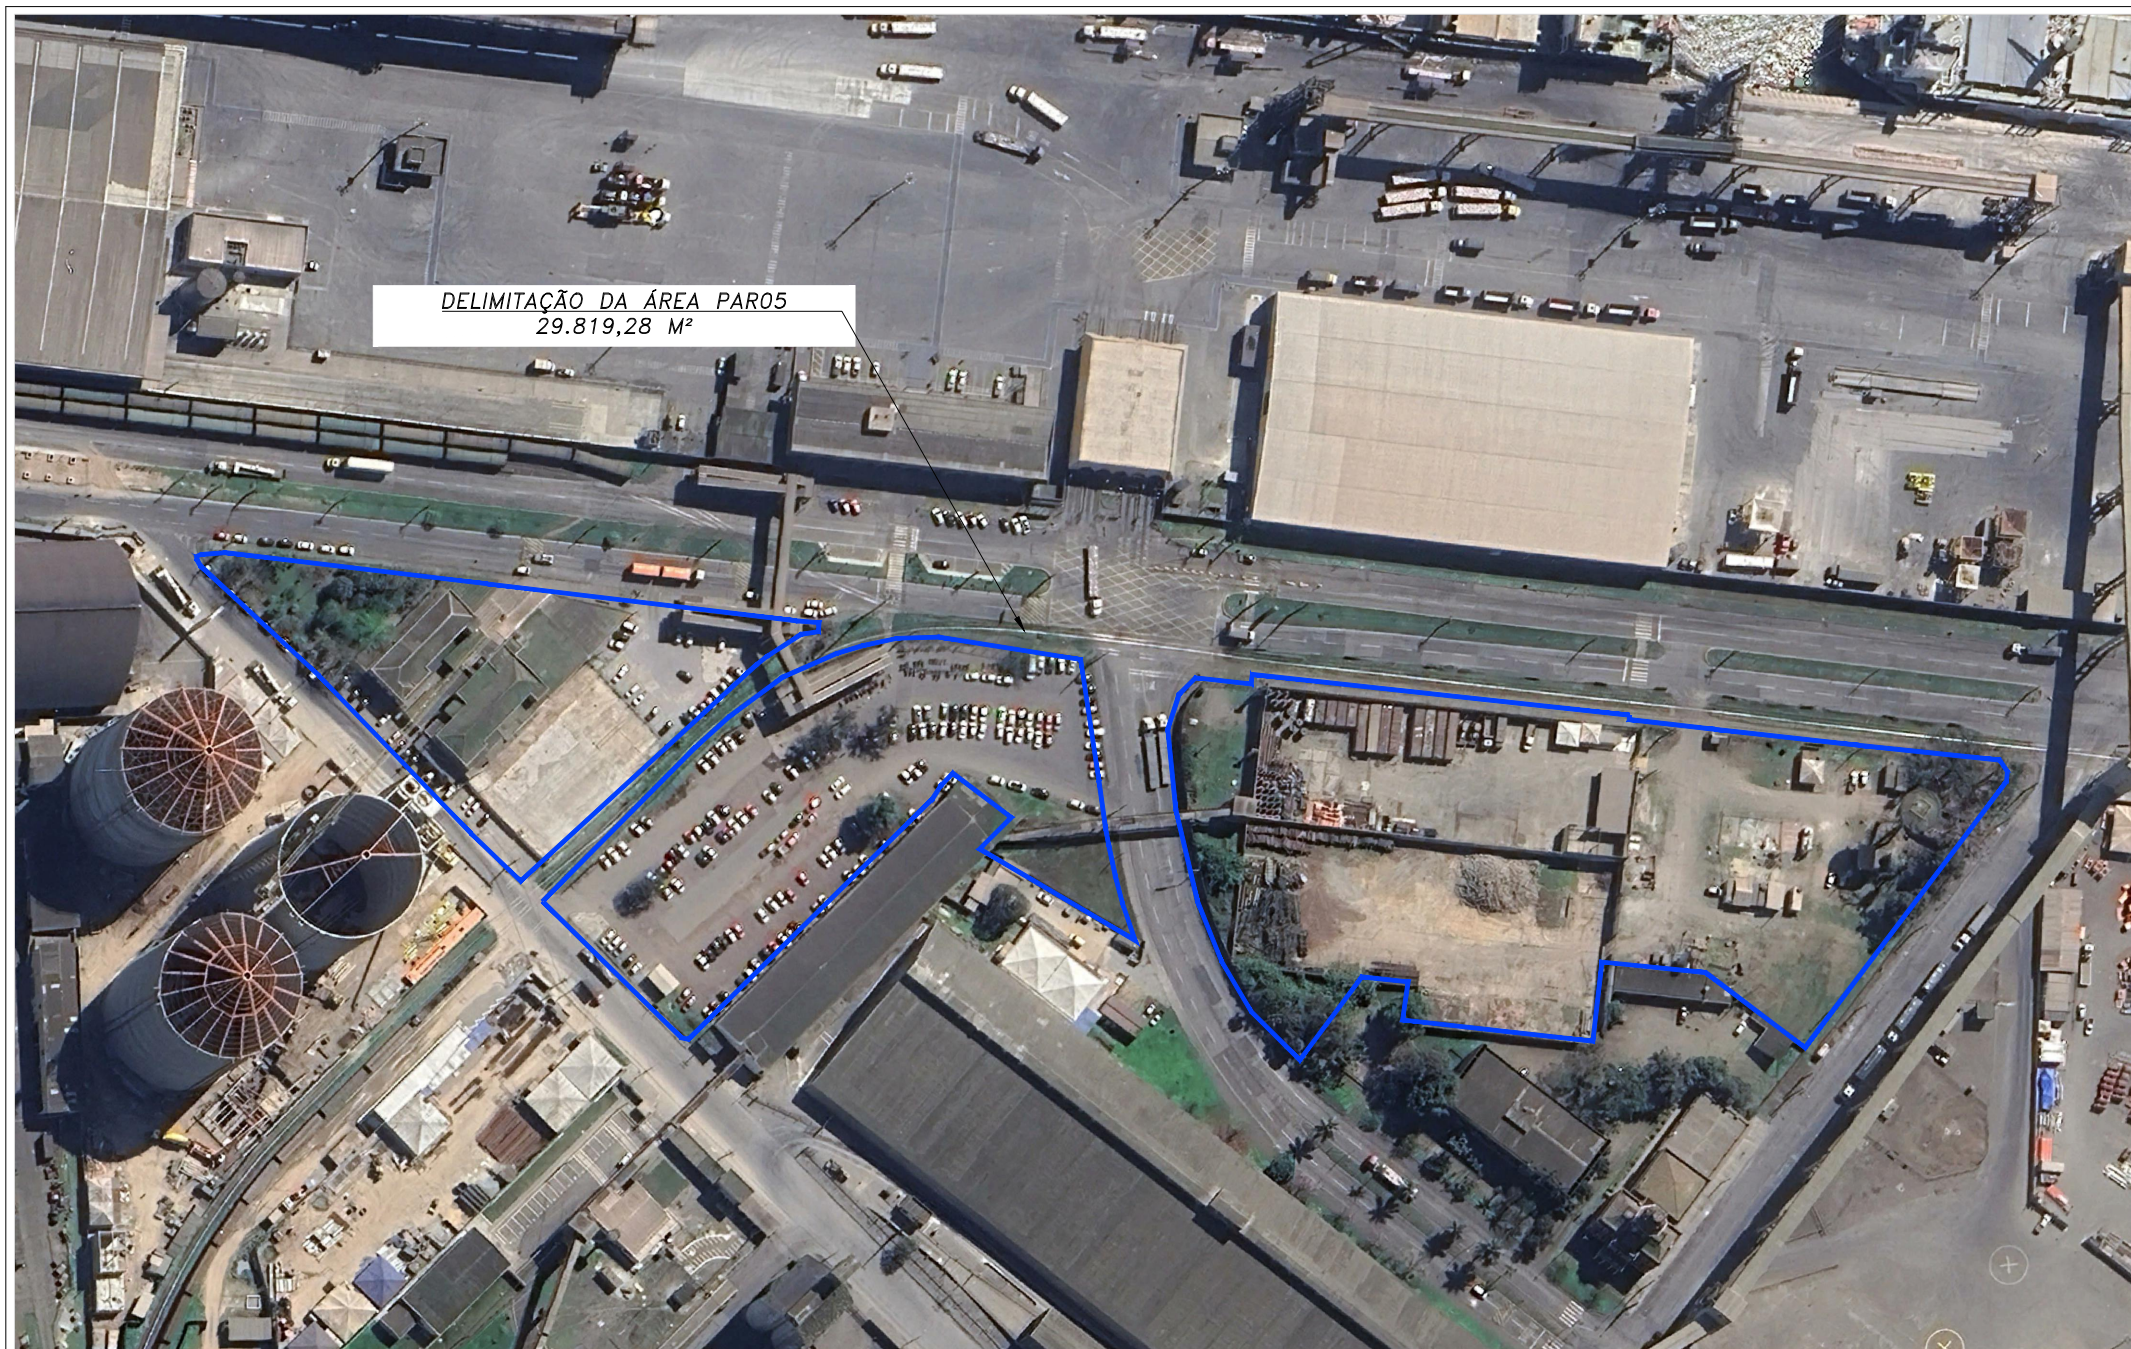

DELIMITAÇÃO DA ÁREA PAR05
29.819,28 M²

INFRA S.A.

ANTAQ
Agência Nacional de Transportes Aquaviários

MINISTÉRIO DE
PORTOS E AEROPORTOS

GOVERNO FEDERAL
BRASIL
UNIÃO E RECONSTRUÇÃO

PORTO ORGANIZADO DE PARANAGUÁ
DELIMITAÇÃO DA ÁREA PAR05

DATA: 19/02/2026
ESCALA: 1:2000

FOLHA:
02/04