


PLANTA SITUAÇÃO
5/1

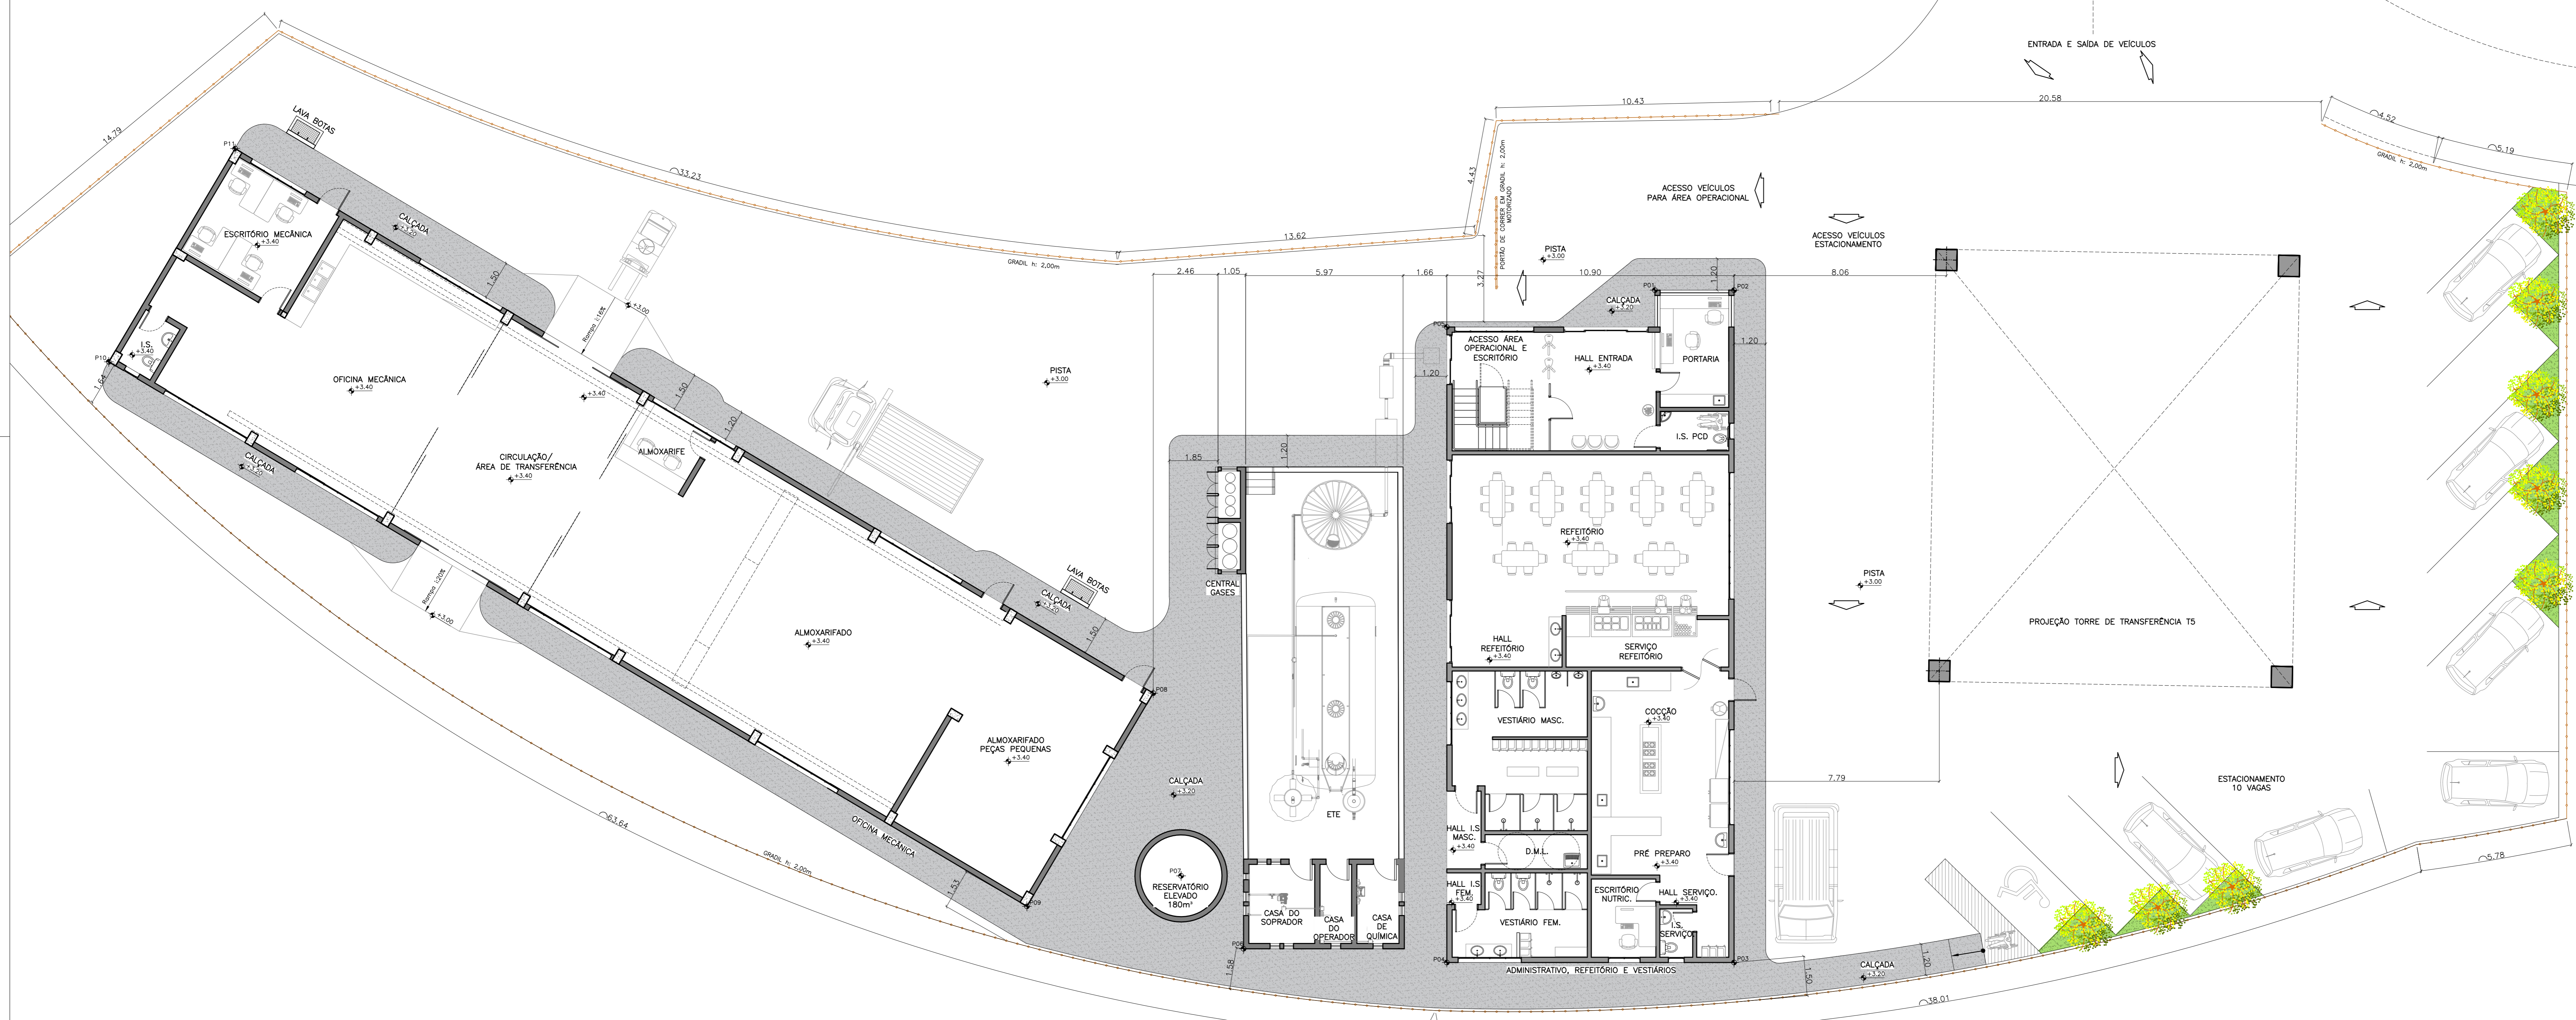

COORDENADAS GEORREFERENCIADAS

P01	N: 7176722 E: 750824	P07	N: 7176707 E: 750849
P02	N: 7176724 E: 750824	P08	N: 7176705 E: 750842
P03	N: 7176728 E: 750849	P09	N: 7176701 E: 750851
P04	N: 7176717 E: 750851	P10	N: 7176664 E: 750836
P05	N: 7176714 E: 750827	P11	N: 7176667 E: 750827
P06	N: 7176710 E: 750852		

LEGENDA

- CAÇADA EM CONCRETO DESEMPENADO
- PISTA - PAV. ASFALTO
- GRAMA - CANTEIROS

Normas aplicáveis:
1. NBR 9050 - ACESSIBILIDADE A EDIFICAÇÕES, MOBILIÁRIO, ESPAÇOS E EQUIPAMENTOS URBANOS.

Documentos de Referência:
O presente projeto, de revisão atual, tomou como base os seguintes documentos e registros de entrada:
1- 3005-LPG-LMC-B-109C-DL1000-11

Notas importantes:
1. MEDIDAS EM "m".

LAYOUT GERAL PRÉDIOS DE APOIO
esc. 1:100

Quadro de Revisões:		Finalidade	Data	Resp. / Visto	
Revisão	Descrição	PA	31/03/2021	LSP	
03 EMISSÃO INICIAL					
Dados do Contratante:					
Contratante: ADMINISTRAÇÃO DOS PORTOS DE PARANAGUÁ E ANTONINA					
Projeto: PROJETO BÁSICO CAIS LESTE - CORREIAS E MOEGAS					
Endereço: Ayrton Senna da Silva, 161 Dom Pedro II, Paranaguá PR - 83203800					
Dados do Desenho:					
Título: PRÉDIOS DE APOIO LAYOUT GERAL					
Desenhado:		Verificado:	Aprovado:	Escala:	Unidade:
LSP	HRI	HRI	INDICADA	m	m
Código do Cliente:		3005-LPG-LMC-B-109C-AR3400-02		Folha:	1/1
Código NUB:		N/A		Folha:	1/1
				Revisão:	02
				Revisão:	02



Finalidade:	PA	PA (Para Aprovação)
Projeto:	Projeto	Projeto
CC (Conforme Projeto):	CC	CC
LI (Liberado para Licitação):	LI	LI
CI (Para Cotação):	CI	CI
AP (Para Apreciação):	AP	AP