
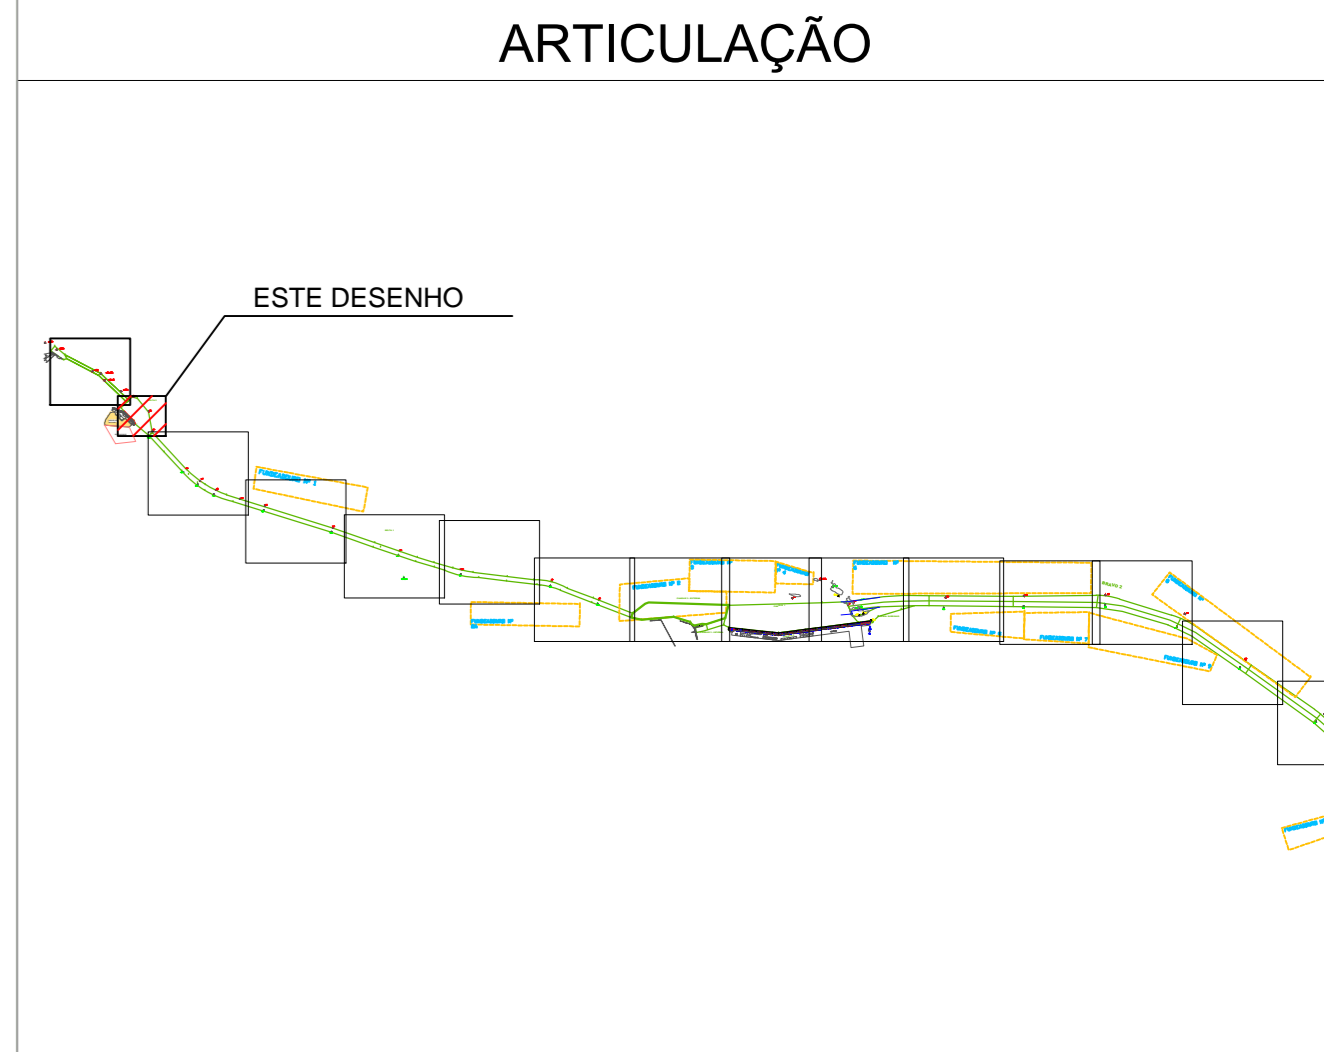


DELTA 2

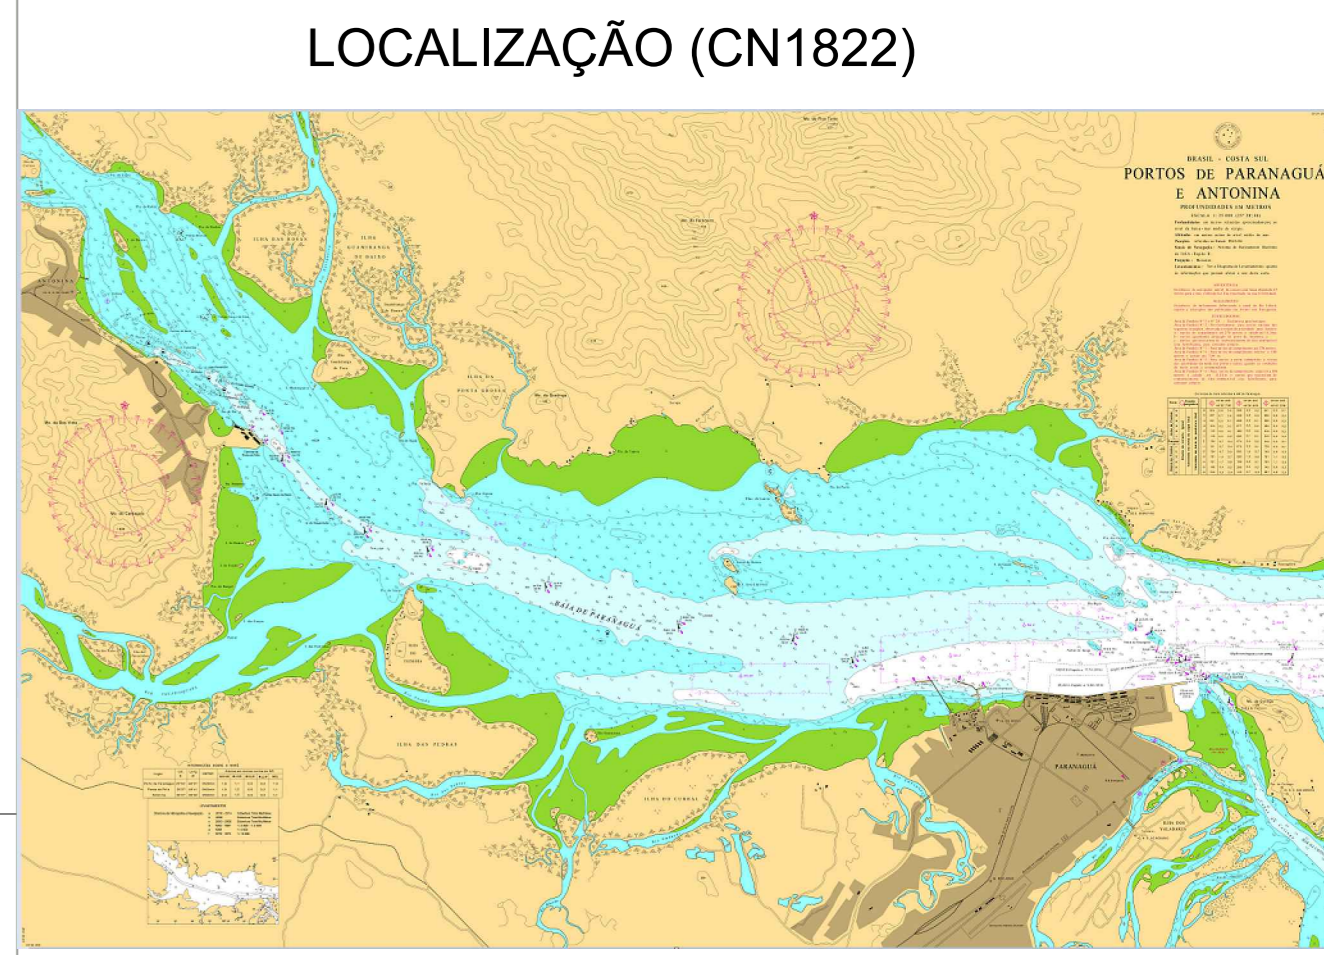

LEGENDA

< 7,0 m	12,5 m - 13,0 m
7,0 m - 7,5 m	13,0 m - 13,5 m
7,5 m - 8,0 m	13,5 m - 14,0 m
8,0 m - 8,5 m	14,0 m - 14,5 m
8,5 m - 9,0 m	14,5 m - 15,0 m
9,0 m - 9,5 m	15,0 m - 15,5 m
9,5 m - 10,0 m	15,5 m - 16,0 m
10,0 m - 10,5 m	16,0 m - 16,5 m
10,5 m - 11,0 m	16,5 m - 17,0 m
11,0 m - 11,5 m	17,0 m - 17,5 m
11,5 m - 12,0 m	17,5 m - 18,0 m
12,0 m - 12,5 m	> 18,0 m

BOIAS DE SINALIZAÇÃO NAUTICA


CANAL - DRENAGEM MANUTENÇÃO CONTRATO APPA 09702018

LINHA DE COSTA

NOTAS

- DIMENSÕES EM METROS.
- MARES REDUZIDAS AO NÍVEL "0" DO CHM.
- DATUM WGS 84
- PROJ. UTM Z 22S
- DOCUMENTOS DE REFERÊNCIA : CARTA NAUTICA 1820, 1821 E 1822
- AUTORIZAÇÃO CHM Nº 447/2020
- LEVANTAMENTO HIDROGRÁFICO REALIZADO DO DIA 18/10/2020 À 18/10/2020
- EXECUTADO PELA EMPRESA EICOMINOR

DOCUMENTO NÃO DEVERA SER EDITADO, NEM UTILIZADO PARA FINS DE NAVEGAÇÃO.

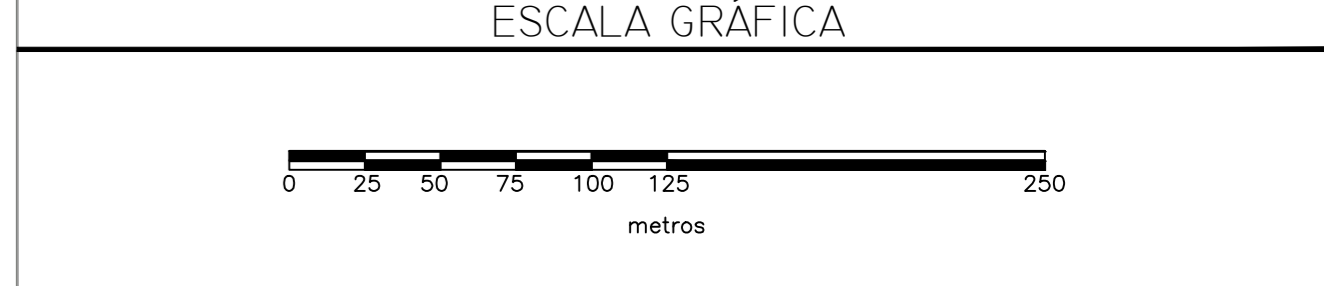


REV.	DATA	ELABORADO POR	DESCRIÇÃO DAS REVISÕES
0	28/10/2020	RHUAN OLIVEIRA	EMISSION INICIAL

PROJETO VIAS NAVEGÁVEIS - PORTOS DO PARANÁ

TÍTULO PLANTA BATIMÉTRICA DO CANAL DE ACESSO AOS PORTOS DE PARANAGUÁ E ANTONINA



Nº DO DESENHO	02/21	ESCALA	1:1.200
ÁREA	DELTA	ASS	RHUAN A. DE OLIVEIRA
PROJETO	APPA_DELTA_01_2021_D3	OCEANOGRÁFO	

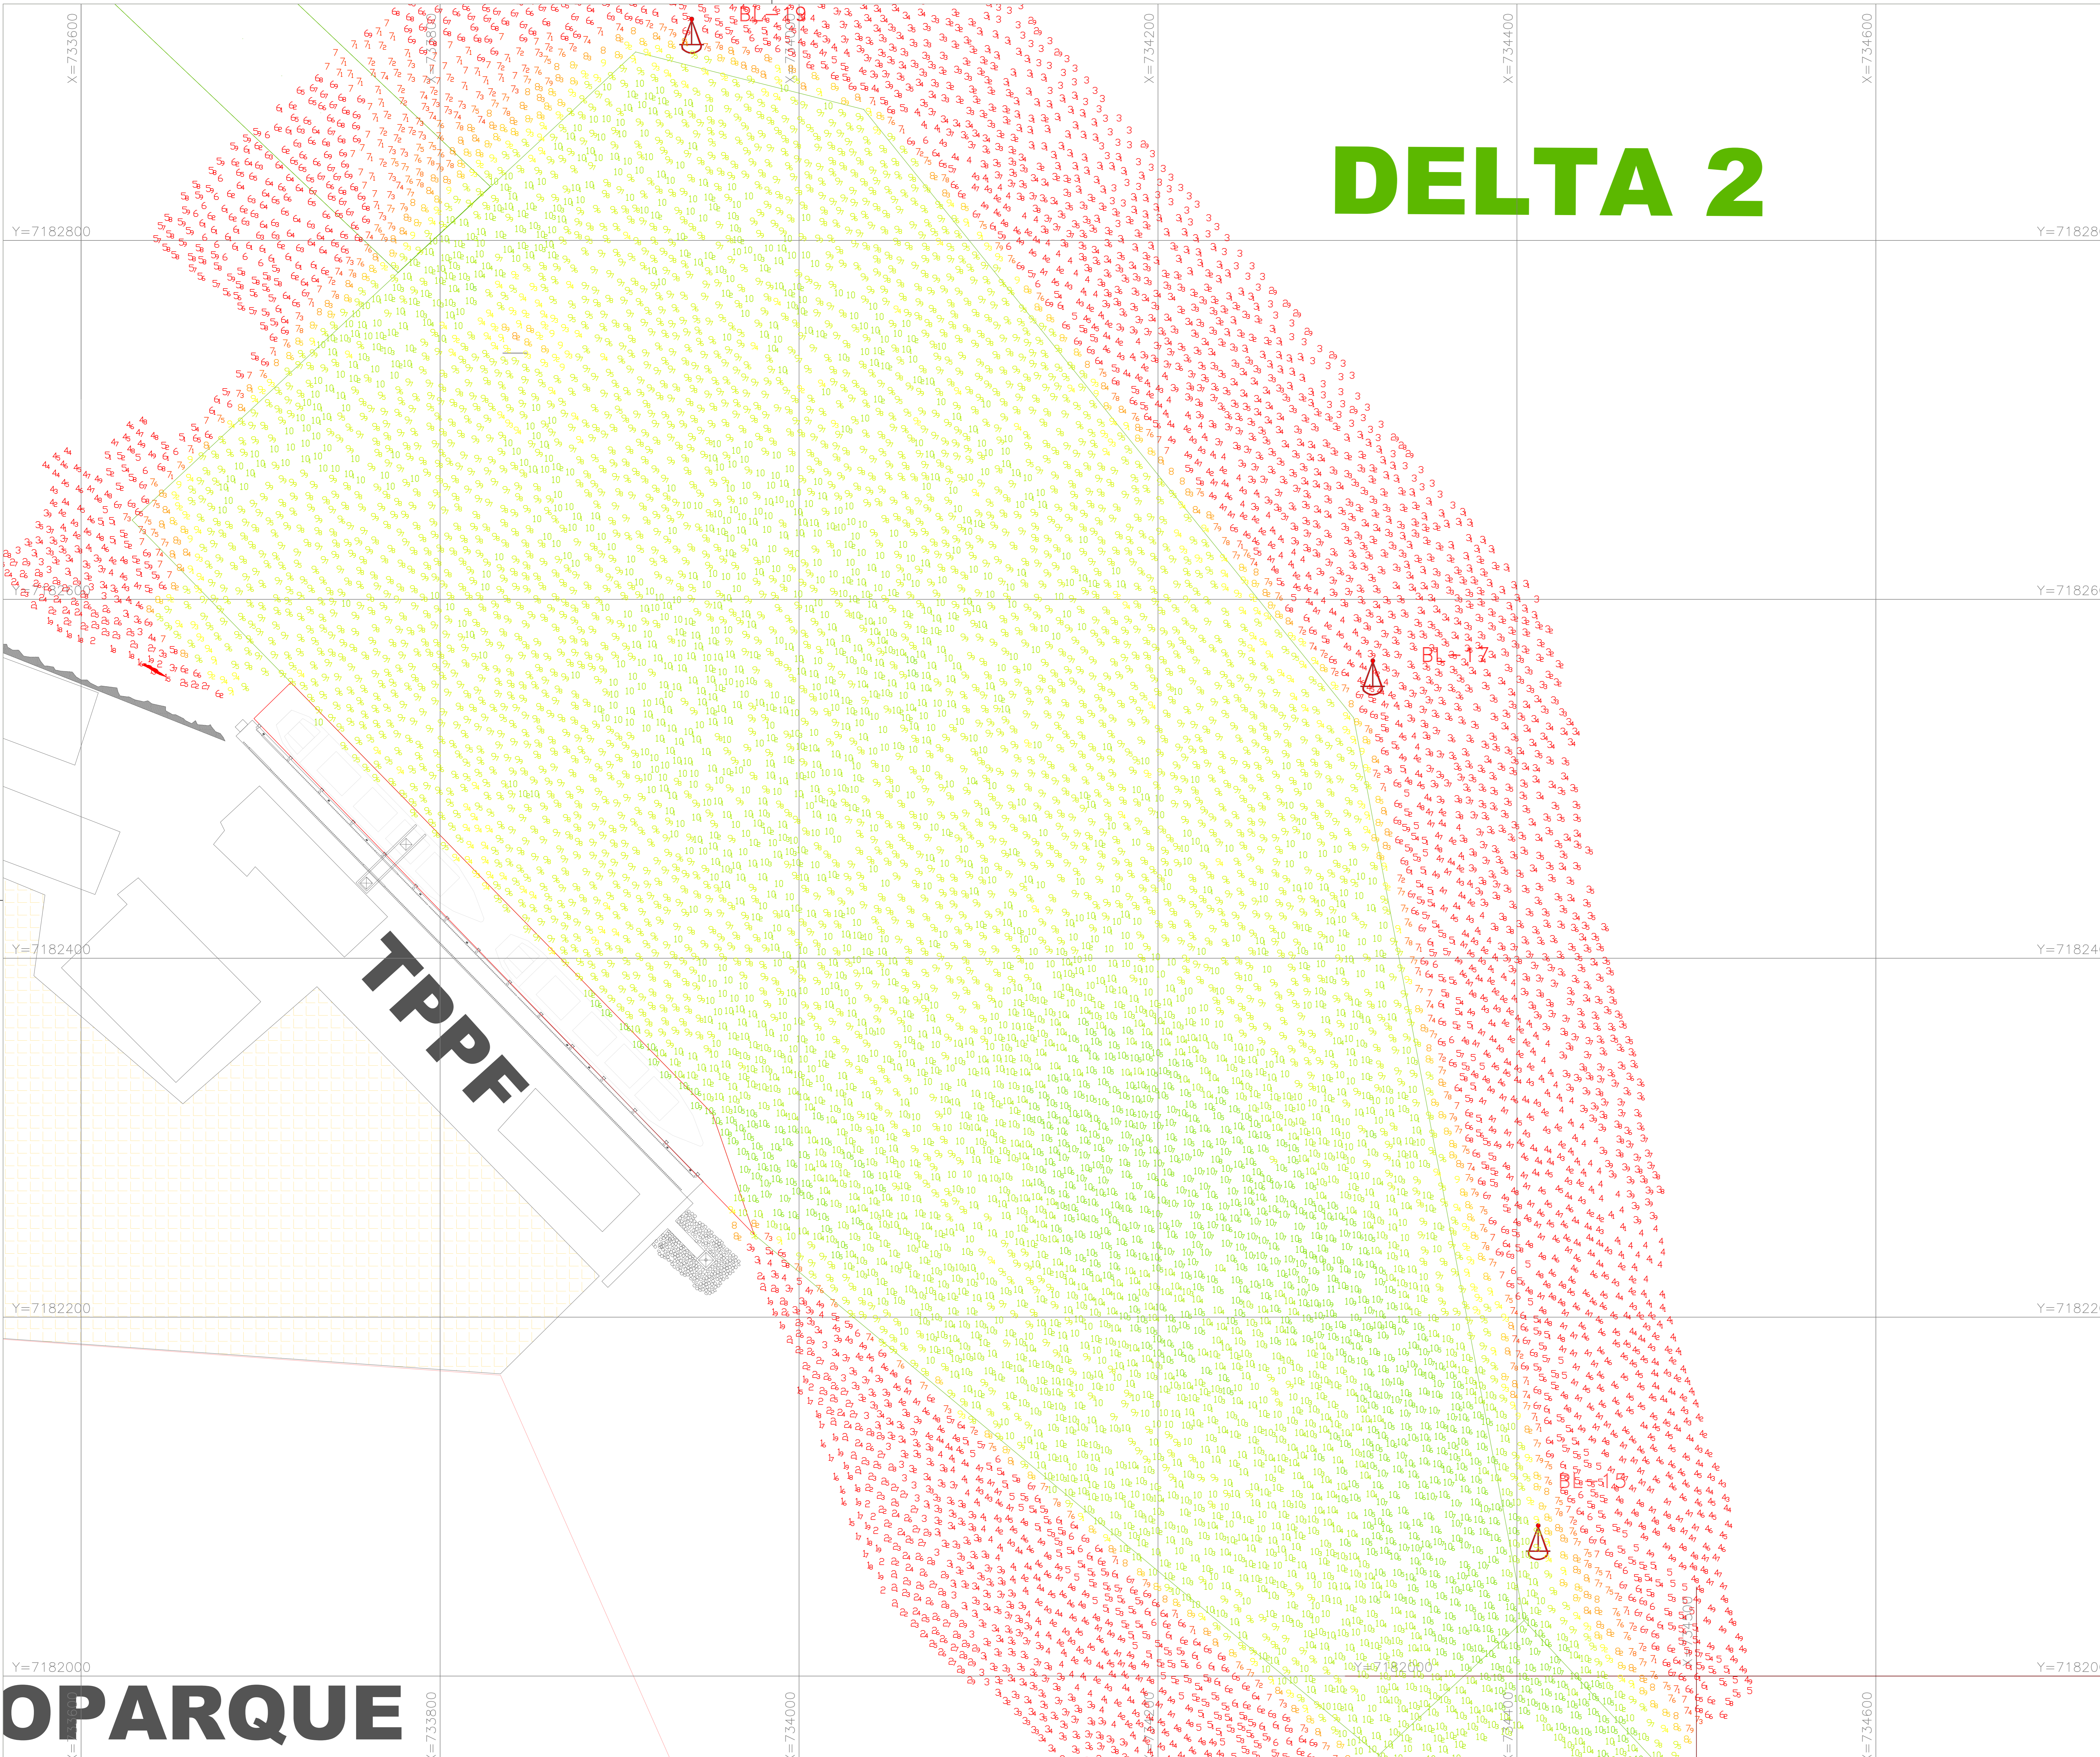

OPARQUE