


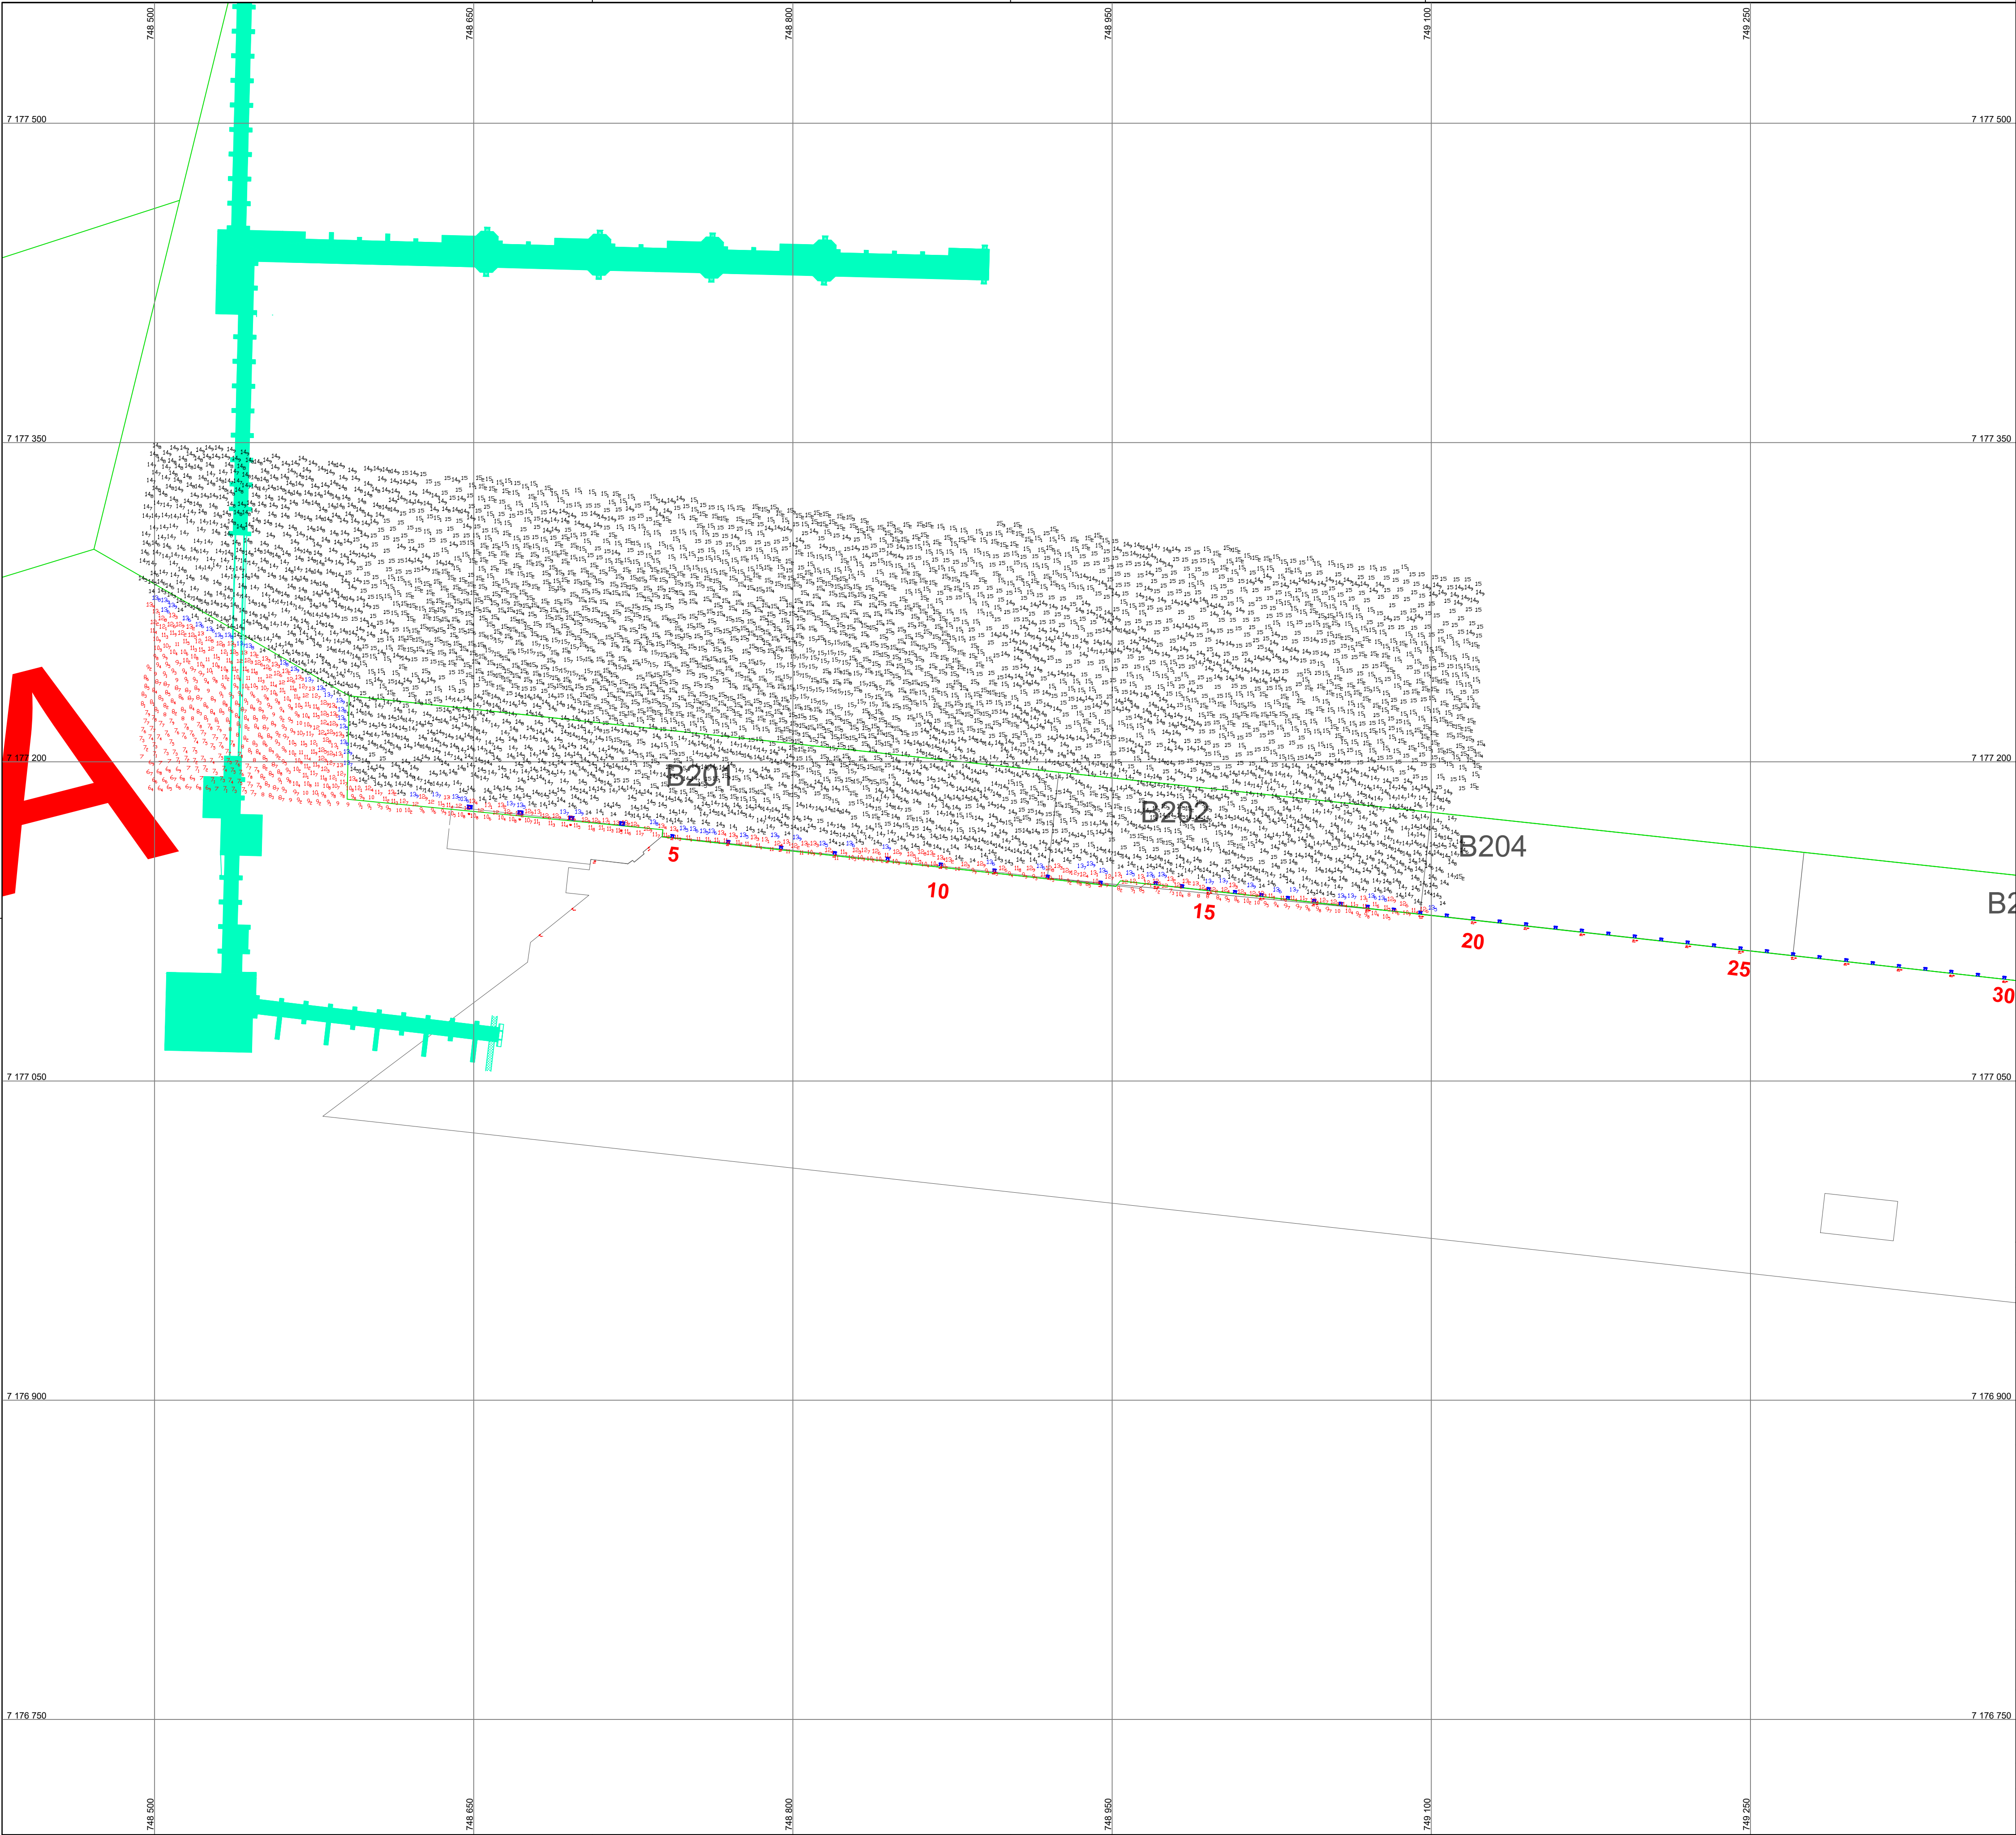

BERÇOS	PONTOS	LIMITES ÁREA LEVANTAMENTO	
		COORD. CHARLIE 02 - WGS-84	
201	AF	X	Y
	A	748.738,55	7.177.164,67
	B	748.743,91	7.177.214,55
	AE	748.924,94	7.177.195,07
	AE	748.919,61	7.177.145,51
202	B	748.924,94	7.177.195,07
	C	749.100,00	7.177.176,23
	AD	749.094,80	7.177.128,51
	AD	749.094,80	7.177.128,51
204	C	749.100,00	7.177.176,23
	D	749.275,15	7.177.157,39
	AC	749.269,94	7.177.108,98
	Y	750.041,24	7.177.076,42
211	H	750.034,87	7.177.125,09
	I	750.034,87	7.177.154,37
	X	750.264,48	7.177.105,91
	X	750.264,48	7.177.105,91
212	I	750.034,87	7.177.154,37
	J	750.481,60	7.177.183,62
	W	750.487,92	7.177.135,29
	W	750.487,92	7.177.135,29
213	J	750.481,60	7.177.183,62
	K	750.729,91	7.177.215,00
	V	750.736,08	7.177.167,92
	V	750.736,08	7.177.167,92
214	K	750.729,91	7.177.215,00
	L	750.988,17	7.177.249,85
	U	750.994,76	7.177.199,46
	U	750.994,76	7.177.199,46
215	L	750.988,17	7.177.249,85
	M	751.341,60	7.177.296,11
	T	751.348,20	7.177.245,70
	M	751.341,60	7.177.296,11
	N	751.527,14	7.177.320,40
216	S	751.533,65	7.177.270,63
	S	751.533,65	7.177.270,63
	N	751.527,14	7.177.320,40
	O	751.842,93	7.177.361,63
	R	751.849,29	7.177.312,96
217	R	751.849,29	7.177.312,96
	O	751.842,93	7.177.361,63
	P	752.060,84	7.177.380,28
	Q	752.067,35	7.177.341,84

LEGENDA DAS COTAS

	0,00 a 13,49 m
	13,50 a 13,99 m
	>= 14,00 m

NOTAS

- 1 - O CONTO RNO TOPOGRÁFICO ESTÁ INSERIDO NA CARTA NÁUTICA N° 1822;
2 - AUTORIZAÇÃO N° 198 / 2025 - CHM/MB
3 - ÁREA LEVANTADA: 0.11 KM²

	EMISSÃO INICIAL		31/07/25	ROMERO	WALTER
REV.	DESCRIÇÃO		DATA	POR	APROV
PROJ. UTM ZONA 22°S		PONTOS REFERENCIAS APROXIMADOS		CONTORNOS GEOGRAFICOS APROXIMADOS	
 EICOMNOR ENGENHARIA			PORTOS DO PARANÁ GOVERNO DO ESTADO  PARANÁ GOVERNO DO ESTADO ADMINISTRAÇÃO DOS PORTOS DE PARANAGUÁ E ANTONINA		
RESPONSÁVEL TÉCNICO: WALTER MOREIRA LIMA FILHO ENG. CIVIL CREA – 5.730–0/PE ROMERO DAVILA COELHO ENG. CIVIL CREA – 29.498–0/PE			MEMBROS: LUI S HENRIQUE MARTINS OPP VERGES OCEANÓGRAFO DEGO OLIVEIRA TÉCNICO OPERADOR DE SISTEMA		
CLIENTE	ADMINISTRAÇÃO DOS PORTOS DE PARANAGUÁ E ANTONINA - APPA				
LOCALIZAÇÃO	PARANAGUÁ/PR				
PROJETO	PRESTAÇÃO DE SERVIÇO DE LEVANTAMENTO BATIMÉTRICO CATEGORIAS "A" E "B" NOS ACESSOS AQUAVIÁRIOS DOS PORTOS DO PARANÁ.				
TÍTULO	LEVANTAMENTO BATIMÉTRICO DE ACOMPANHAMENTO - CATEGORIA B CHARLIE 2 - BERÇO 201 E 202				
ESCALA:	1:1500	DATUM:	WGS-84	FOLHA:	ÚNICA
DES.:				DIEGO	
PERÍODO:	NÚMERO:		PB-APP-20.03.0-310-EIC-730		REV:
26/06/2025 E 17/07/2025	NÚMERO APPA:		0		
CHARLIE2_B201 E 202_2025_07_31_EICOMNOR_FINAL_01					