


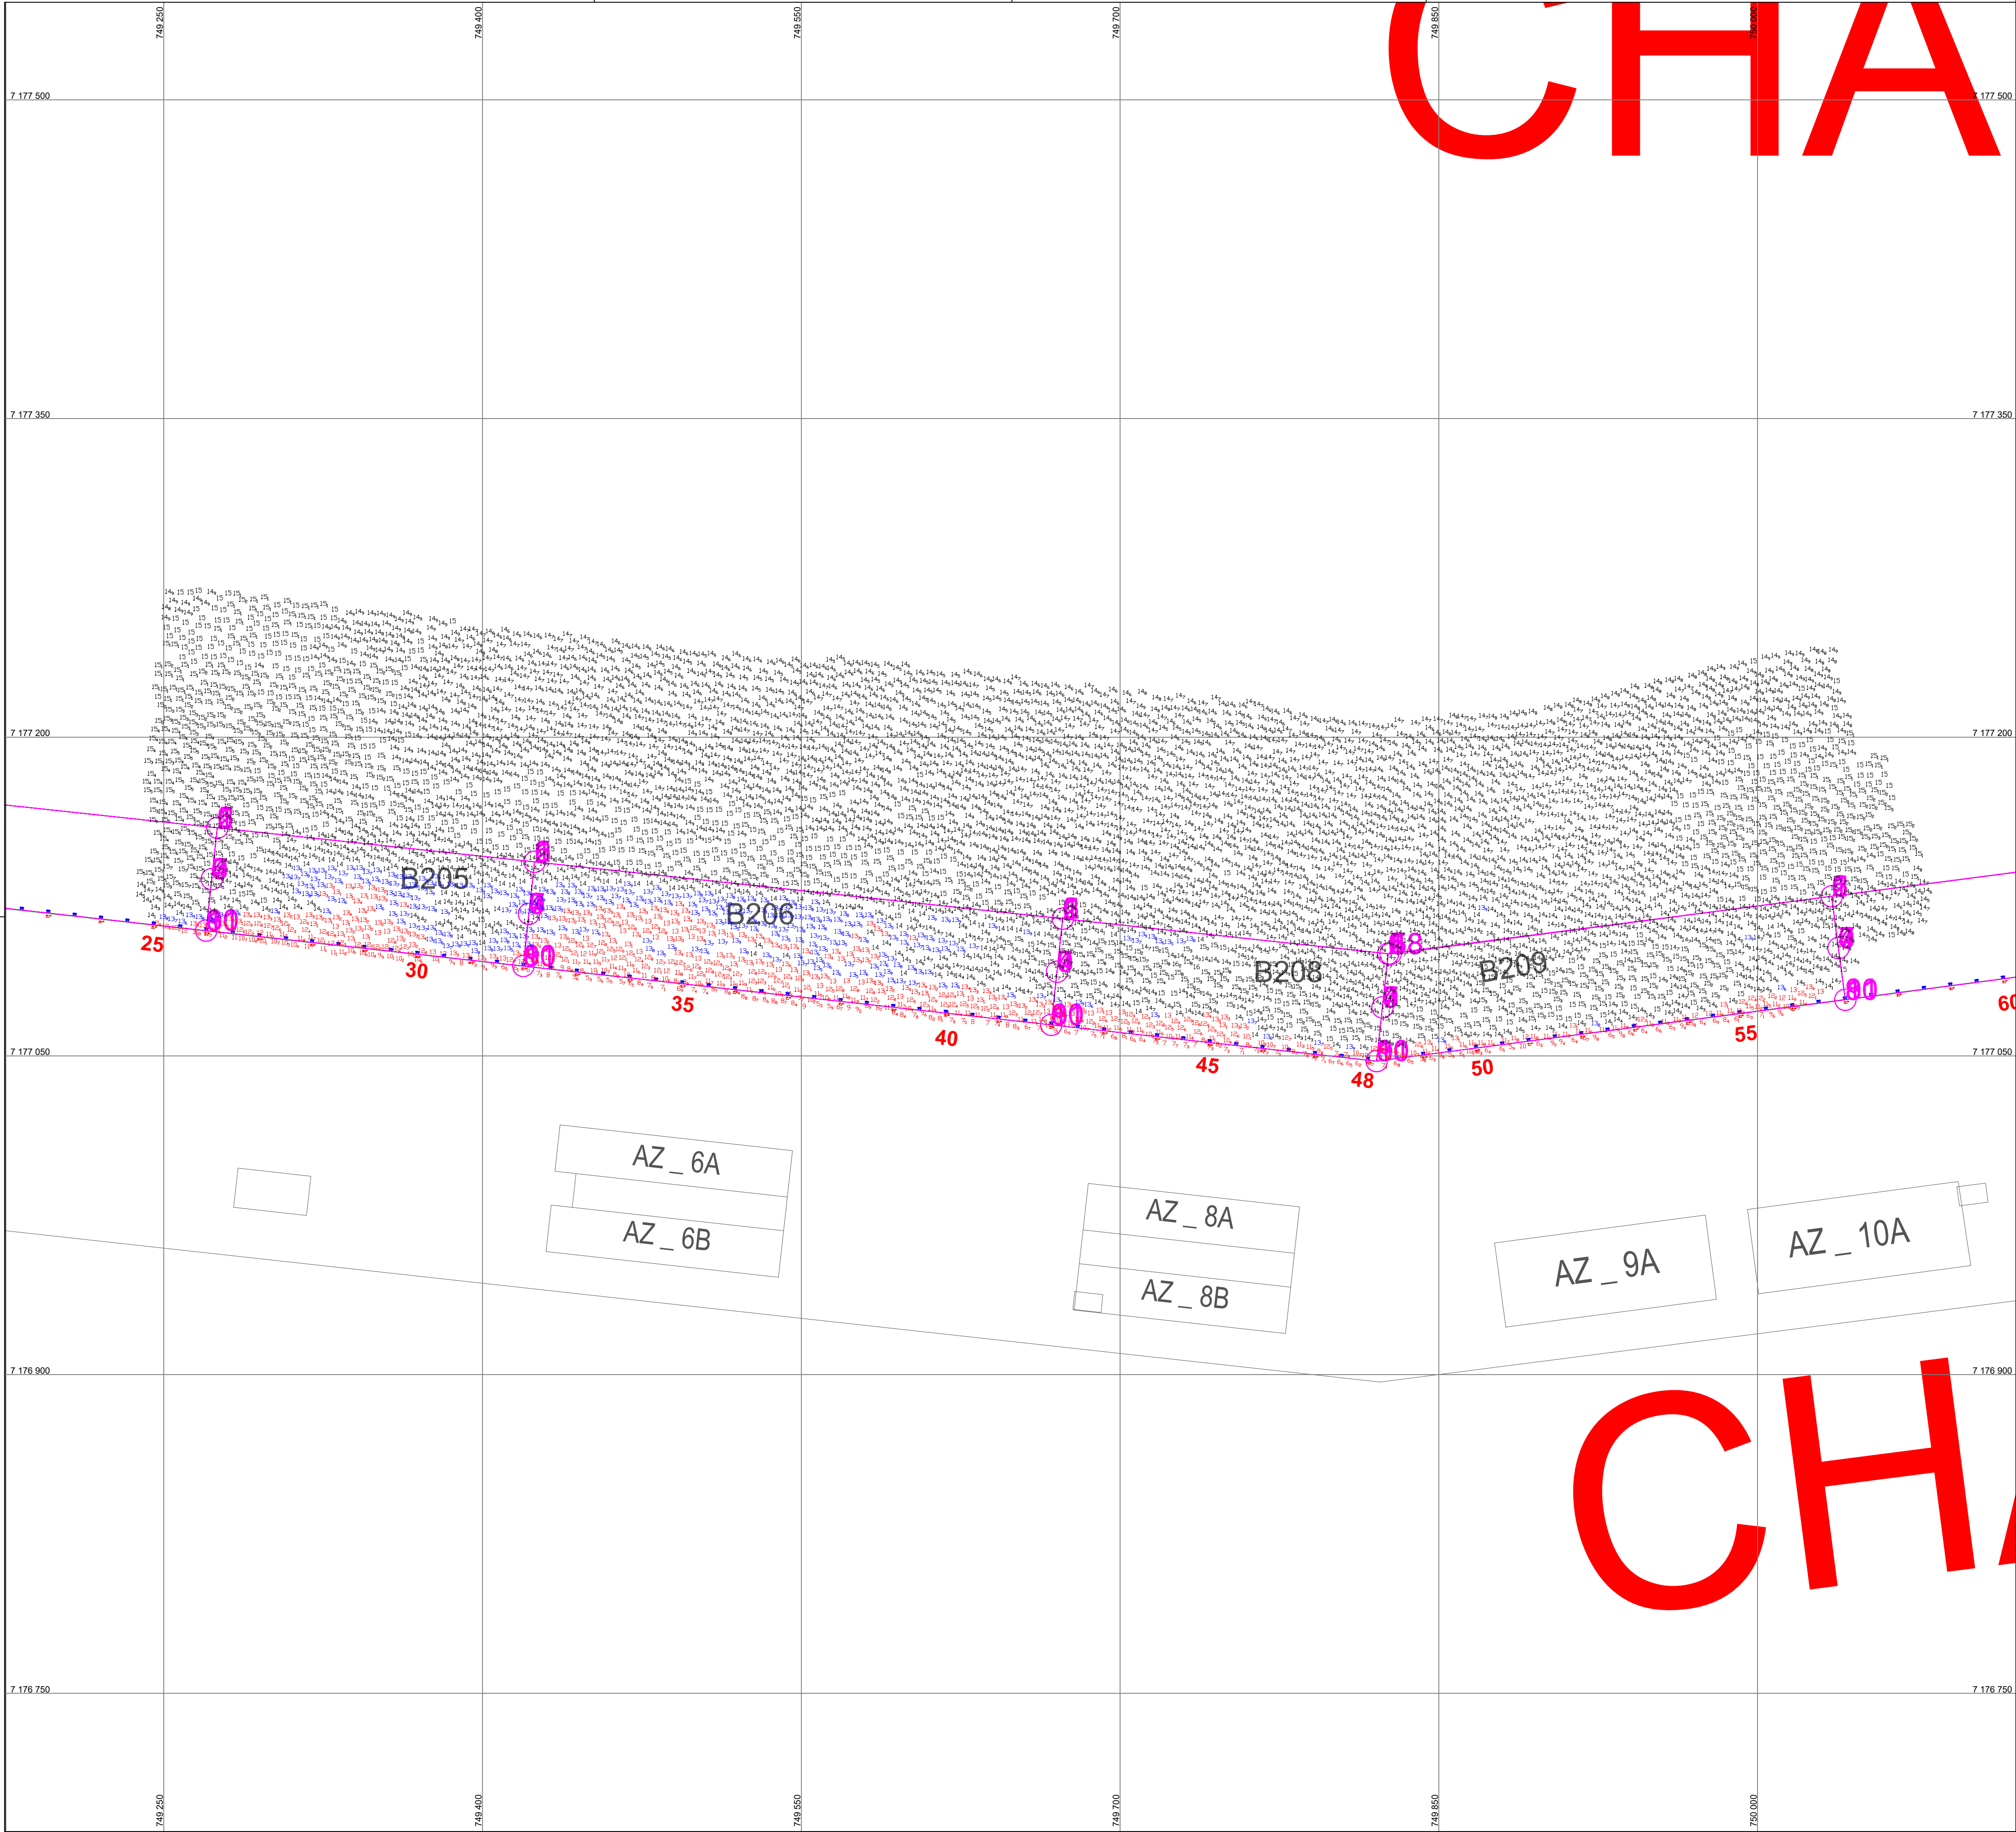

BERÇOS	PONTOS	LIMITES ÁREA LEVANTAMENTO	
		COORD. CHARLIE 02 - WGS-84	
201	AF	X	Y
	A	748.738,55	7.177.164,67
	B	748.743,91	7.177.214,55
	AE	748.924,94	7.177.195,07
	AE	748.919,61	7.177.145,51
202	B	748.924,94	7.177.195,07
	C	749.100,00	7.177.176,23
	AD	749.094,80	7.177.128,51
	AD	749.094,80	7.177.128,51
204	C	749.100,00	7.177.176,23
	D	749.275,15	7.177.157,39
	AC	749.269,94	7.177.108,98
	Y	750.041,24	7.177.076,42
	H	750.034,87	7.177.125,09
211	I	750.034,87	7.177.154,37
	X	750.264,48	7.177.105,91
	X	750.264,48	7.177.105,91
	I	750.034,87	7.177.154,37
212	J	750.481,60	7.177.183,62
	W	750.487,92	7.177.135,29
	W	750.487,92	7.177.135,29
	J	750.481,60	7.177.183,62
213	K	750.729,91	7.177.215,00
	V	750.736,08	7.177.167,92
	V	750.736,08	7.177.167,92
	K	750.729,91	7.177.215,00
214	L	750.988,17	7.177.249,85
	U	750.994,76	7.177.199,46
	U	750.994,76	7.177.199,46
	L	750.988,17	7.177.249,85
215	M	751.341,60	7.177.296,11
	T	751.348,20	7.177.245,70
	T	751.348,20	7.177.245,70
	M	751.341,60	7.177.296,11
	N	751.527,14	7.177.320,40
216	S	751.533,65	7.177.270,63
	S	751.533,65	7.177.270,63
	N	751.527,14	7.177.320,40
	O	751.842,93	7.177.361,63
	R	751.849,29	7.177.312,96
217	R	751.849,29	7.177.312,96
	O	751.842,93	7.177.361,63
	P	752.060,94	7.177.390,28
	P	752.060,94	7.177.390,28
	Q	752.067,35	7.177.341,84

LEGENDA DAS COTAS

	0,00 a 13,49 m
	13,50 a 13,99 m
	>= 14,00 m

NOTAS

- 1 - O CONTOURNO TOPOGRÁFICO ESTÁ INSERIDO NA CARTA NÁUTICA N° 1822;
2 - AUTORIZAÇÃO N° 198 / 2025 - CHM/MB
3 - ÁREA LEVANTADA: 126.237,56 M²

	EMISSÃO INICIAL		31/07/25	ROMERO	WALTER
REV.	DESCRIÇÃO		DATA	POR	APROV
PROJ. UTM ZONA 22'S		PONTOS REFERENCIAS APROXIMADOS		CONTORNOS GEOGRAFICOS APROXIMADOS	
 EICOMNOR ENGENHARIA		PORTOS DO PARANÁ GOVERNO DO ESTADO  PARANÁ GOVERNO DO ESTADO ADMINISTRAÇÃO DOS PORTOS DE PARANAGUÁ E ANTONINA			
RESPONSÁVEL TÉCNICO: WALTER MOREIRA LIMA FILHO ENG. CIVIL CREA – 5.730-D/PE ROMERO DÁVILA COELHO ENG. CIVIL CREA – 29.498-D/PE			MEMBROS: LUIZ HENRIQUE MARTINS CAPP VERGES OCCASIONARIO DIEGO OLIVEIRA TÉCNICO OPERADOR DE SISTEMA		
CLIENTE	ADMINISTRAÇÃO DOS PORTOS DE PARANAGUÁ E ANTONINA - APPA				
LOCALIZAÇÃO	PARANAGUÁ/PR				
PROJETO	PRESTAÇÃO DE SERVIÇO DE LEVANTAMENTO BATIMÉTRICO CATEGORIAS "A" E "B" NOS ACESSOS AQUAVIÁRIOS DOS PORTOS DO PARANÁ.				
TÍTULO	LEVANTAMENTO BATIMÉTRICO DE ACOMPANHAMENTO - CATEGORIA B CHARLIE 2 - BERÇO 205 AO 209				
ESCALA:	1:1500	DATUM:	WGS-84	FOLHA:	ÚNICA
DES.:	DIEGO				
PERÍODO:	08/07/2025 E 10/07/2025		NÚMERO:	PB-APP-20.03.0-310-EIC-731	
REV.:	0				
NÚMERO APPA: CHARLIE2 B 205 AO 209_2025 07_31 EICOMNOR_FINAL_01					