


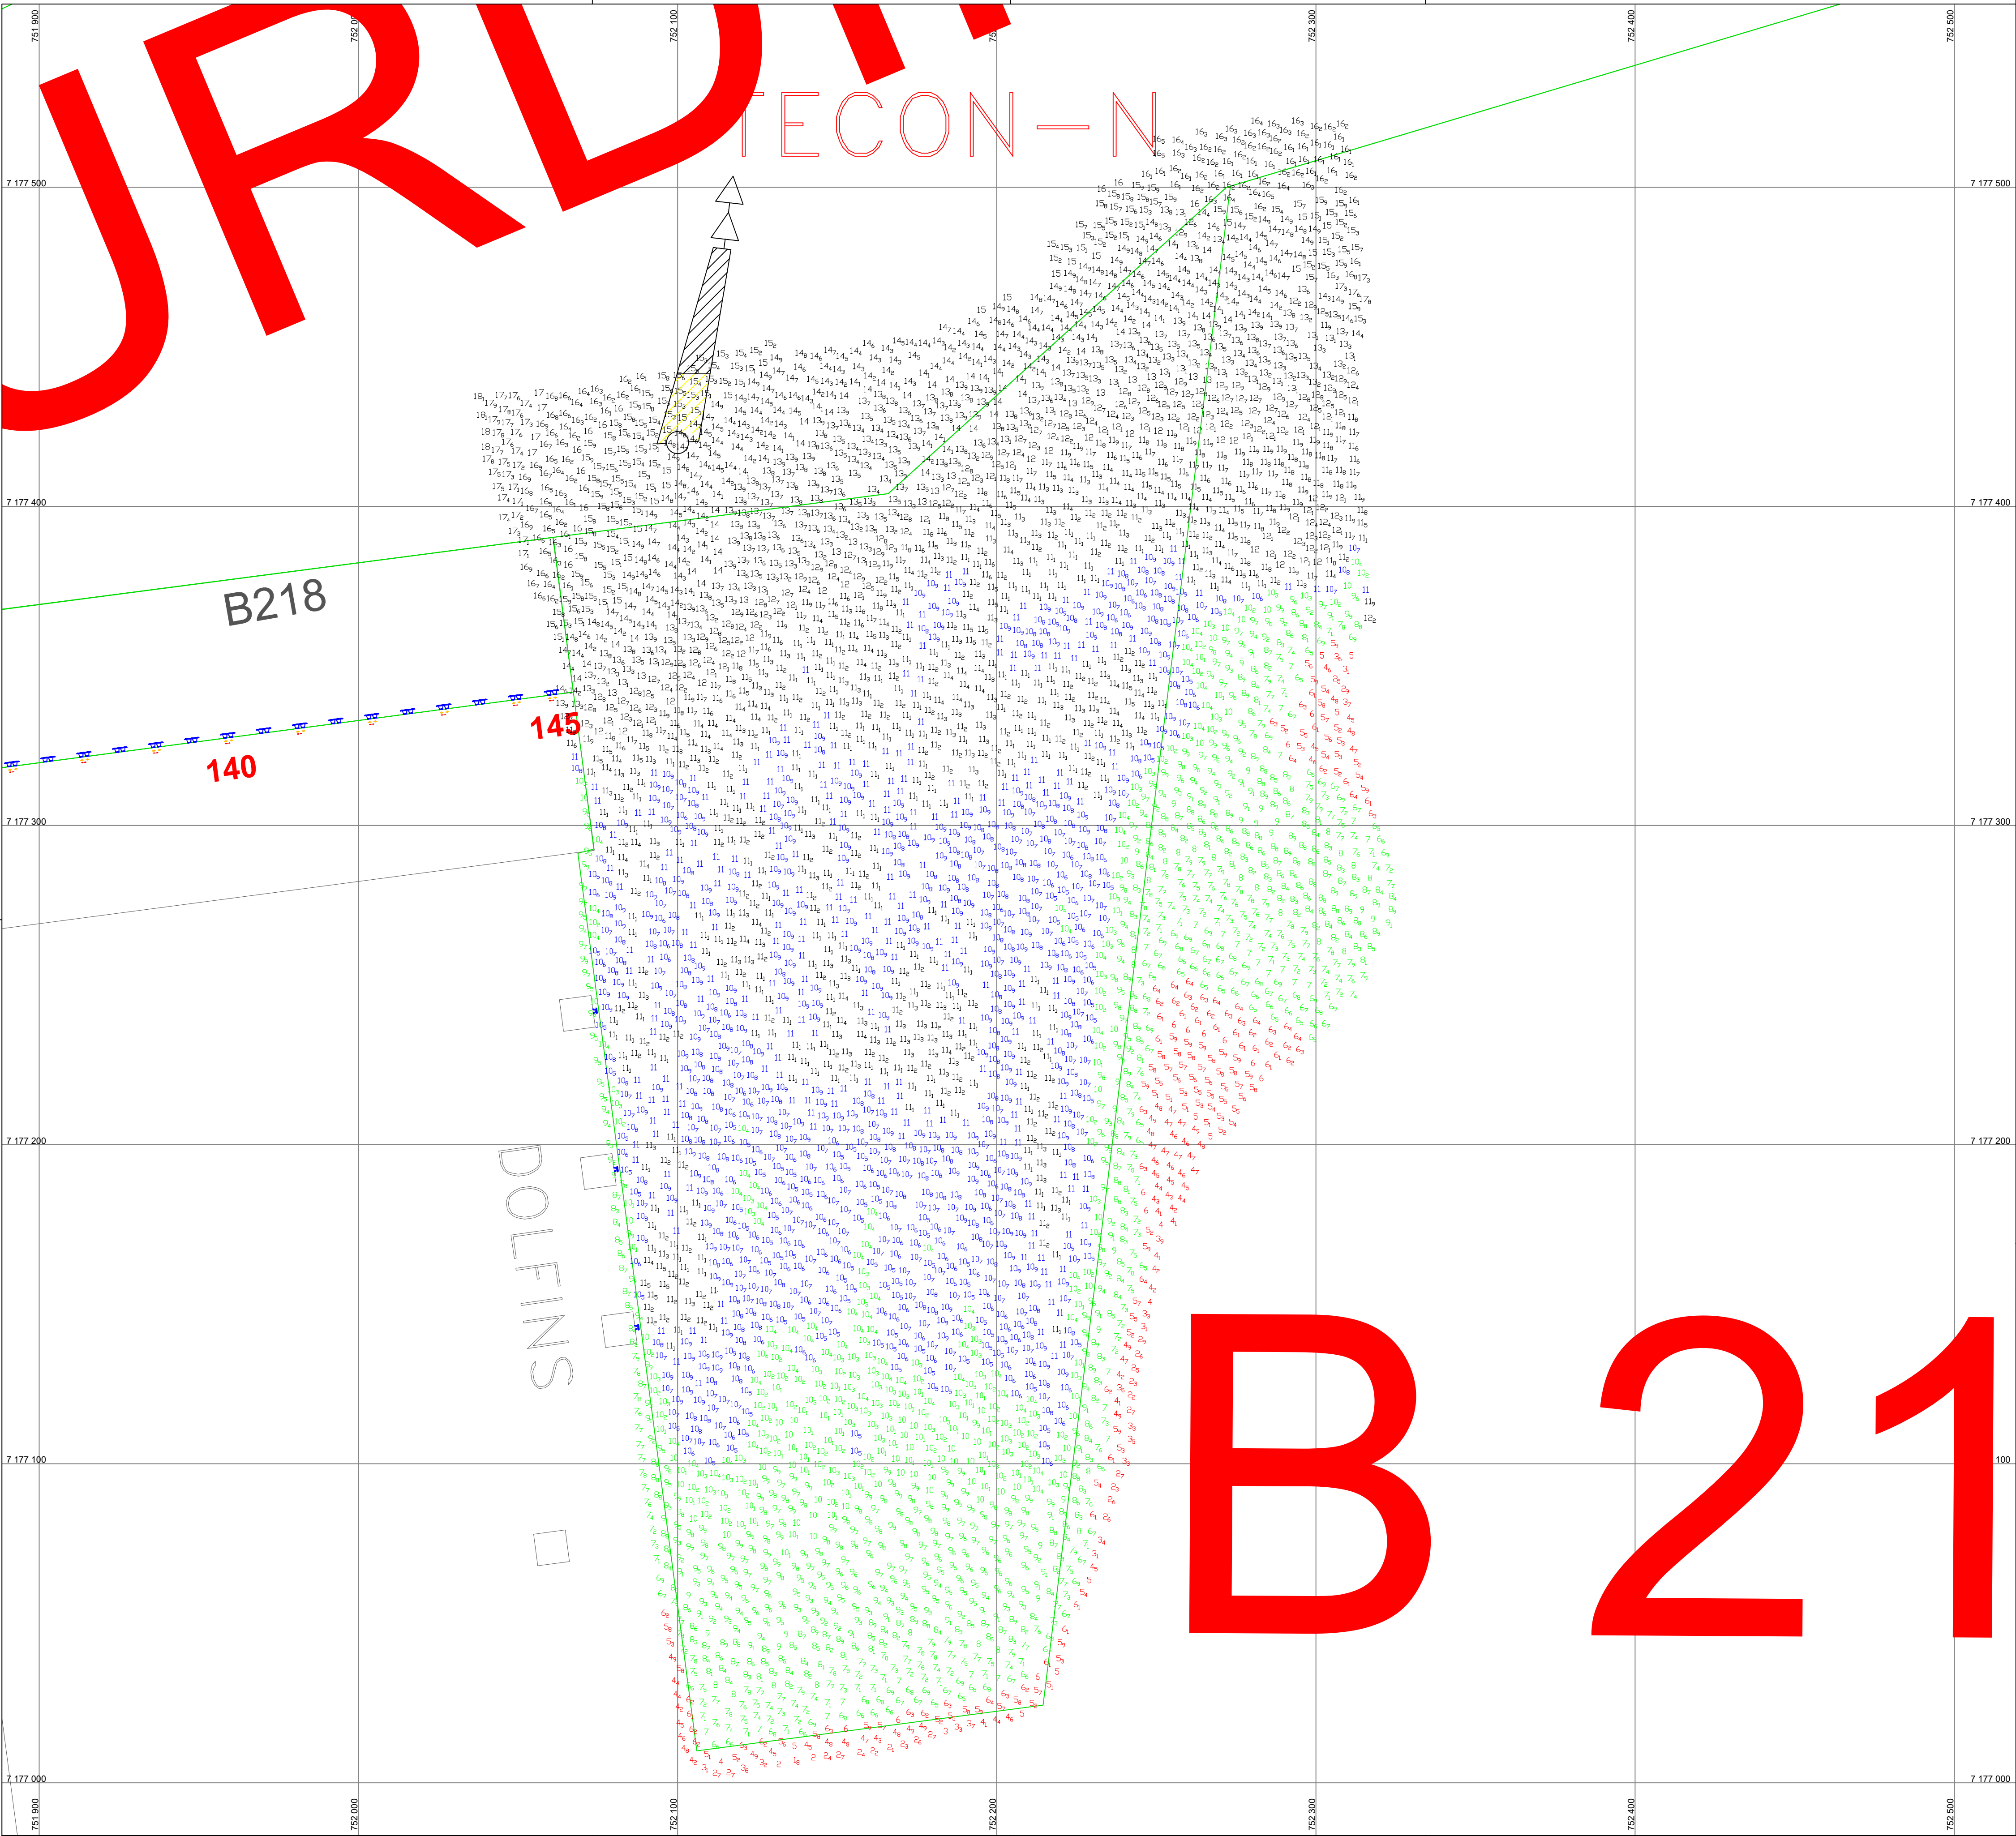

PONTOS DE INFLEXÃO DO PERÍMETRO DA ÁREA DO LH	
WGS84 - UTM 22S	
X	Y
752275.89	7177522.37
752047.73	7177492.15
752106.03	7177009.99
752214.53	7177024.35

LEGENDA DAS COTAS	
	0,00 a 6,49 m
	6,50 a 10,49 m
	10,50 a 11,00 m
	>= 11,01 m

NOTAS
1 - O CONTOURO TOPOGRÁFICO ESTÁ INSERIDO NA CARTA NÁUTICA N° 1822;
2 - AUTORIZAÇÃO N° 462 / 2025 - CHM/MB
3 - ÁREA LEVANTADA: 132.835,28 M²

REV.0	EMIÇÃO INICIAL		18/07/25		ROMERO	WALTER	
			DATA	POR	APROV		
PROJ. UTM ZONA 22'S		PONTOS REFERENCIAS APROXIMADOS		CONTORNOS GEOGRAFICOS APROXIMADOS			
 EICOMNOR ENGENHARIA			PORTOS DO PARANÁ  PARANÁ GOVERNO DO ESTADO ADMINISTRAÇÃO DOS PORTOS DE PARANAGUÁ E ANTONINA				
RESPONSÁVEL TÉCNICO: WALTER MOREIRA LIMA FILHO ENG. CIVIL CREA - 5.730-0/PE ROMERO DAVILA COELHO ENG. CIVIL CREA - 29.498-0/PE			MEMBROS: LUIZ HENRIQUE MARTINS CAPP VERSES OCEANOGRÁFO DIEGO OLIVEIRA TÉCNICO OPERADOR DE SISTEMA				
CLIENTE ADMINISTRAÇÃO DOS PORTOS DE PARANAGUÁ E ANTONINA - APPA							
LOCALIZAÇÃO PARANAGUÁ/PR							
PROJETO PRESTAÇÃO DE SERVIÇO DE LEVANTAMENTO BATIMÉTRICO CATEGORIAS "A" E "B" NOS ACESSOS AQUAVIÁRIOS DOS PORTOS DO PARANÁ.							
TÍTULO LEVANTAMENTO BATIMÉTRICO - CATEGORIA B CHARLIE 2 - BERÇO 219							
ESCALA:	1:1000	DATUM:	WGS-84	FOLHA:	ÚNICA	DES:	DIEGO
PERÍODO:	30/06/2025	NÚMERO:	PB-APP-20.03.0-310-EIC-725		REV:	0	
		NÚMERO APPA:	CHARLIE2_B219_2025_07_18_EICOMNOR_MONITORAMENTO_01				