



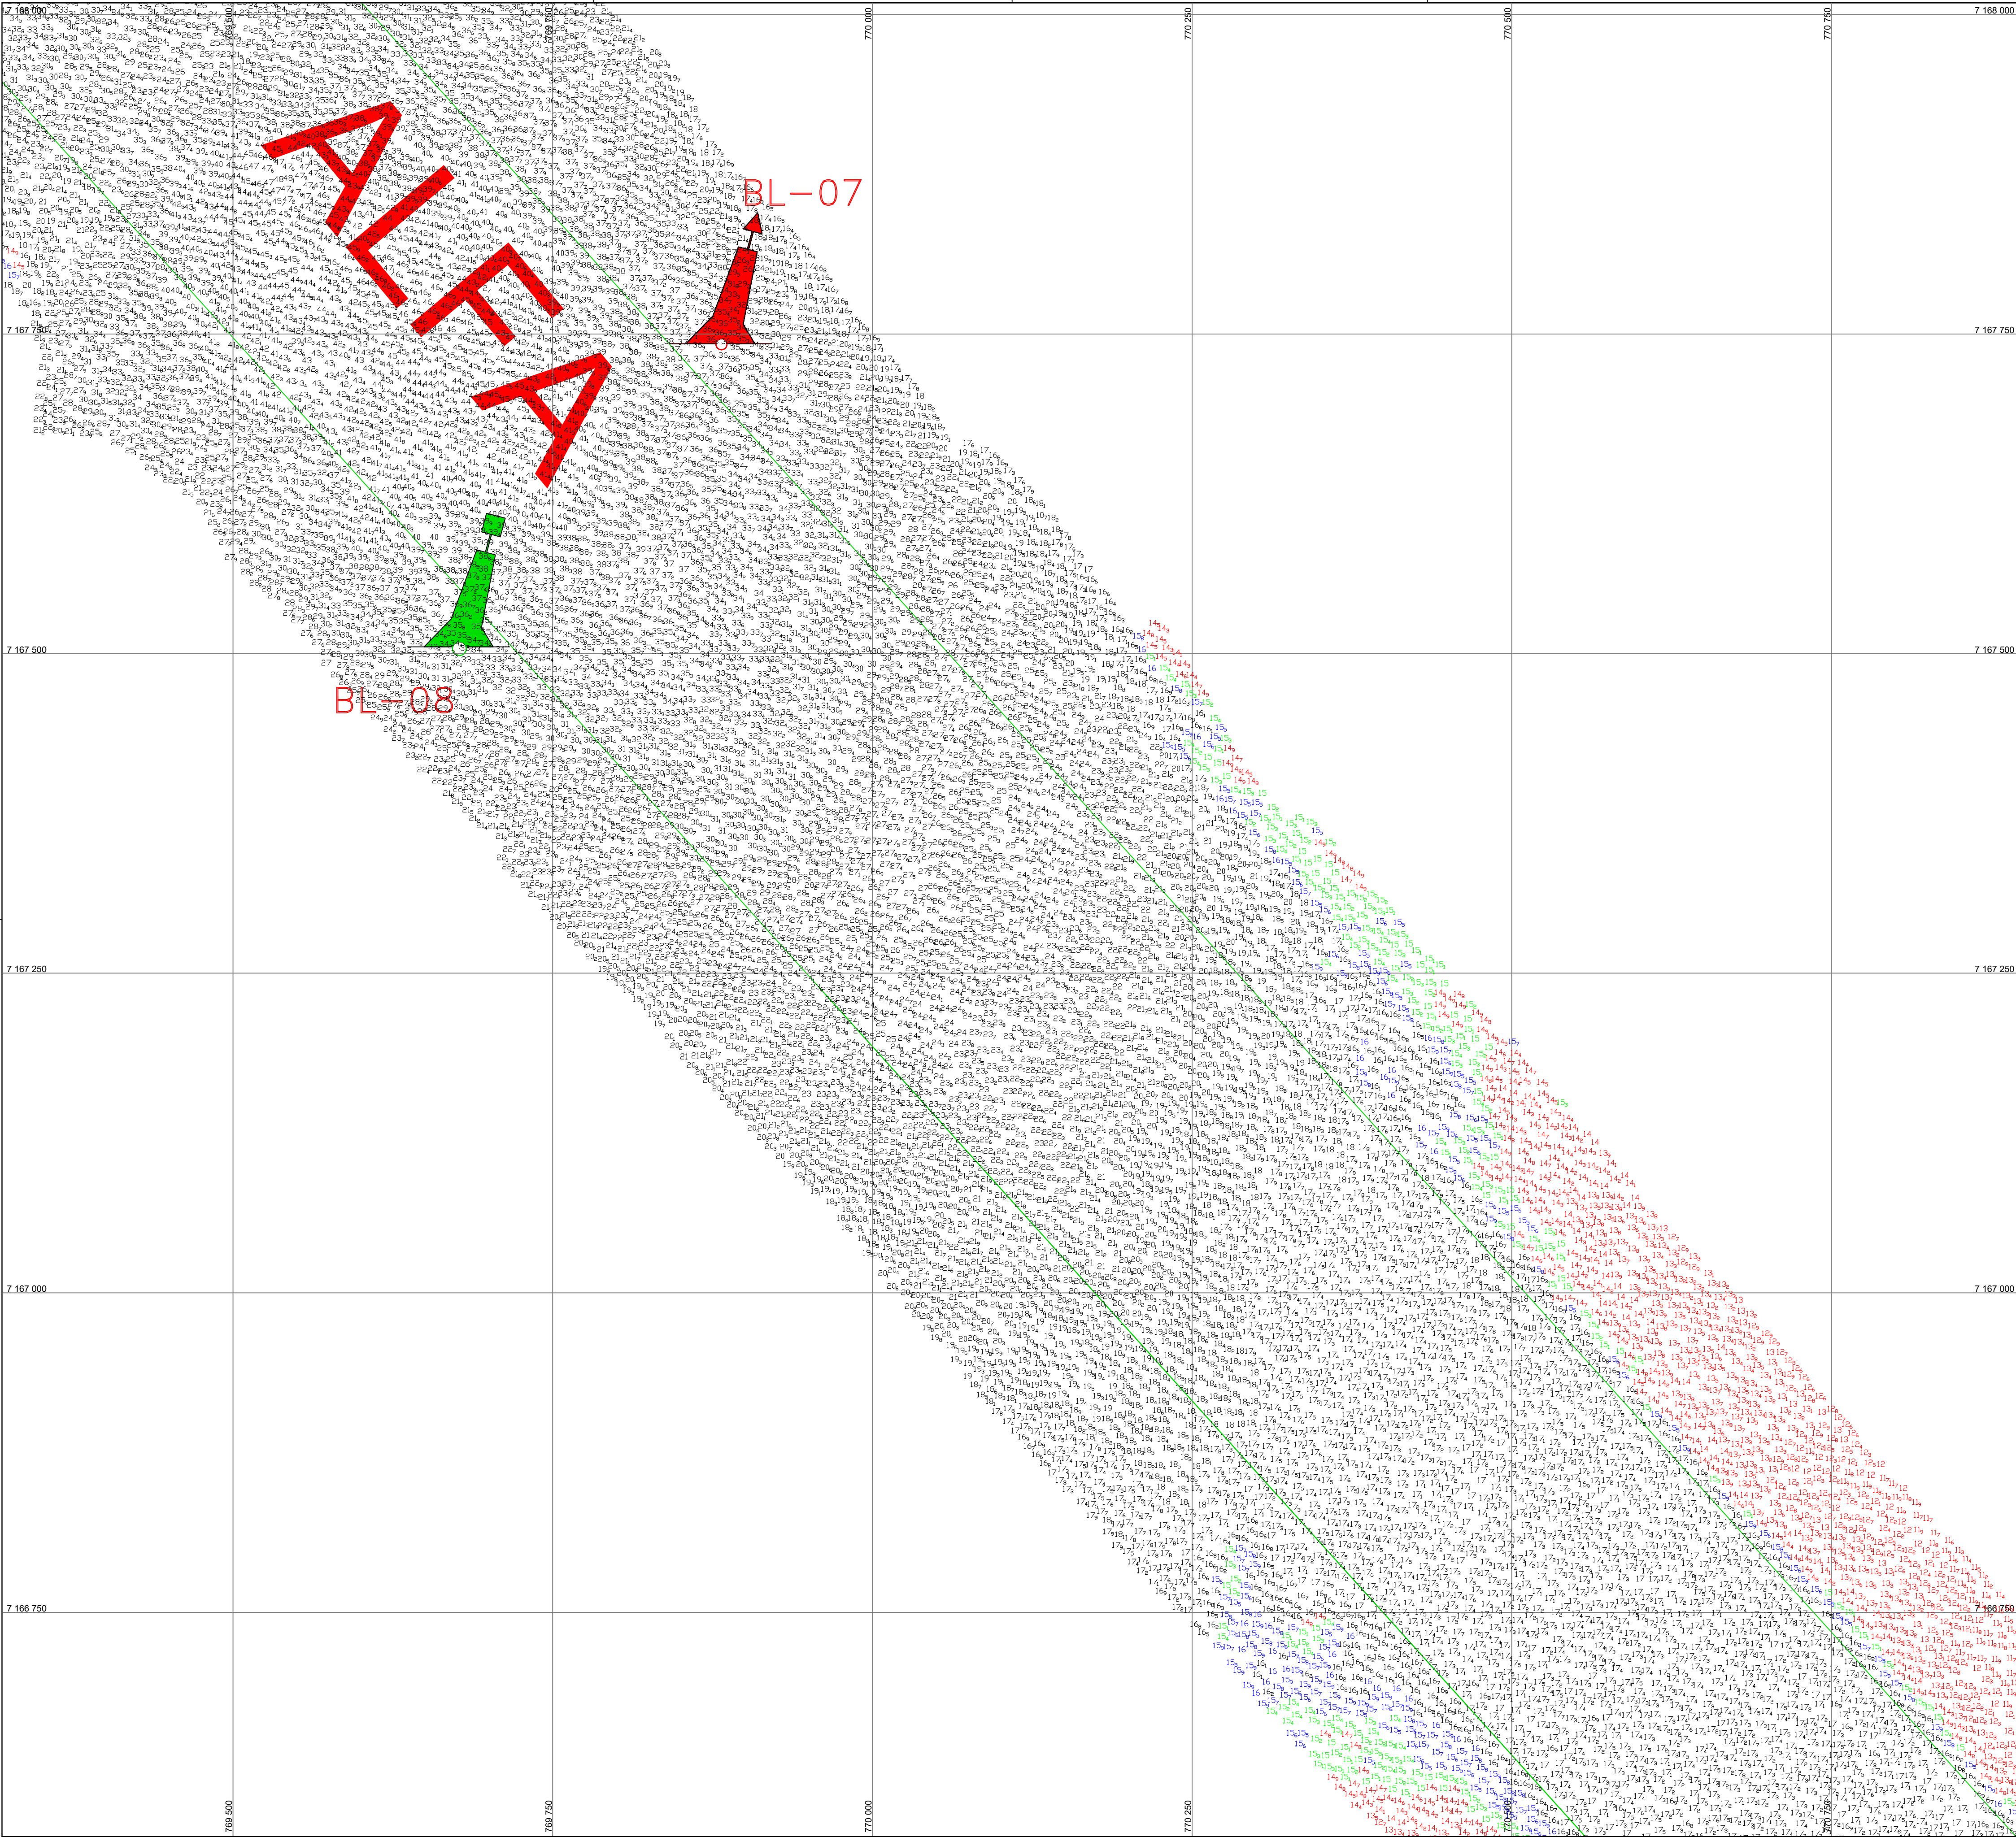

PONTOS	LIMITES ÁREA LEVANTAMENTO COORD. ALFA - WGS-84	
	X	Y
A	774730.00	7162554.50
B	771505.20	7165598.30
C	771053.50	7166024.60
D	769958.50	7167238.90
E	768453.10	7168908.20
F	768636.30	7169078.40
G	770144.10	7167406.30
H	771232.10	7166199.90
I	771686.40	7165775.40
J	773316.70	7164232.20
K	774901.60	7162736.30

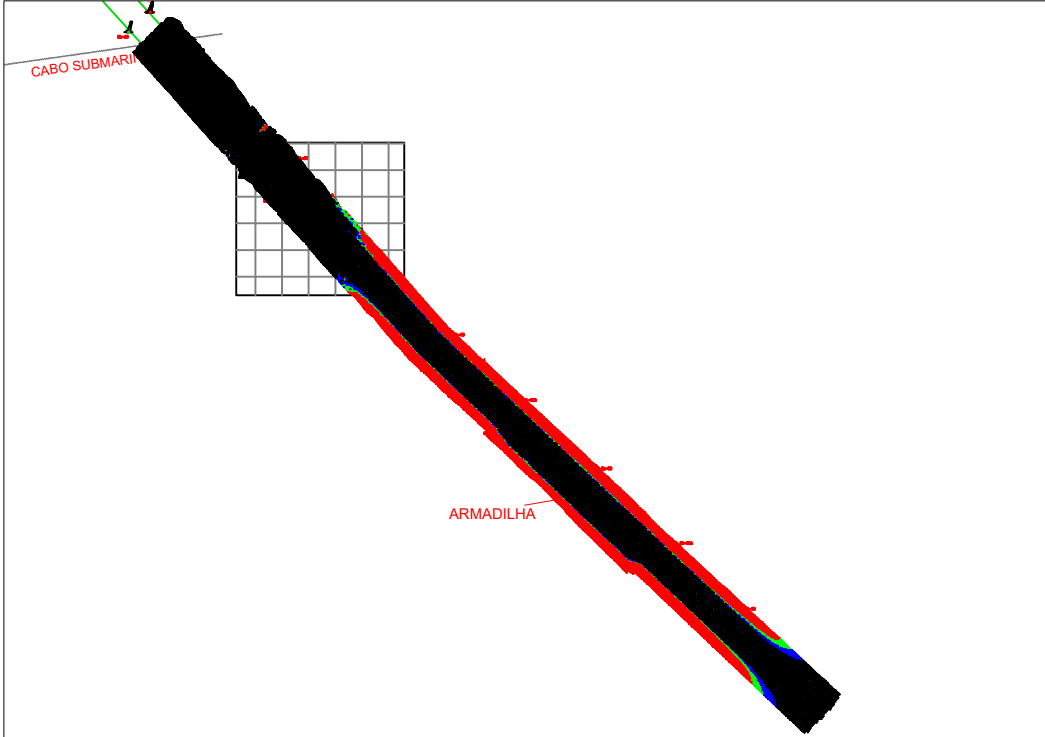

LEGENDA DAS COTAS

0,00 a 14,99 m
15,00 a 15,49 m
15,50 a 16,00m
> 16,01 m

NOTAS

- 1 - O CONTOURO TOPOGRÁFICO ESTÁ INSERIDO NA CARTA NÁUTICA N° 1822;
- 2 - AUTORIZAÇÃO N° 015 / 2026 - CHM/MB
- 3 - ÁREA LEVANTADA: 4.200.000,00 M²

EMISSÃO INICIAL		26/06/26	ROMERO	WALTER
REV.	DESCRIÇÃO	DATA	POR	APROV
PROJ. UTM ZONA 22'S		PONTOS REFERENCIAS APROXIMADOS		CONTORNOS GEOGRAFICOS APROXIMADOS
 EICOMNOR ENGENHARIA		PORTOS DO PARANÁ GOVERNO DO ESTADO PARANÁ GOVERNO DO ESTADO ADMINISTRAÇÃO DOS PORTOS DE PARANAGUÁ E ANTONINA		
RESPONSÁVEL TÉCNICO: WALTER MOREIRA LIMA FILHO ENG. CIVIL CREA - 5.730-D/PE ROMERO DÁMILA COELHO ENG. CIVIL CREA - 29.498-D/PE		MEMBROS: LUIZ HENRIQUE MARTINS CAPP VERGES OCEANOGRÁFO DIEGO OLIVEIRA TÉCNICO OPERADOR DE SISTEMA		
CLIENTE ADMINISTRAÇÃO DOS PORTOS DE PARANAGUÁ E ANTONINA - APPA				
LOCALIZAÇÃO PARANAGUÁ/PR				
PROJETO PRESTAÇÃO DE SERVIÇO DE LEVANTAMENTO BATIMÉTRICO CATEGORIAS "A" E "B" NOS ACESSOS AQUAVIÁRIOS DOS PORTOS DO PARANÁ.				
TÍTULO LEVANTAMENTO BATIMÉTRICO CATEGORIA "B" ALFA				
ESCALA: 1:2500	DATA: 17/06/2026 e 18/06/2026	WGS-84	FOLHA: 2/6	DES.: DIEGO
PERÍODO: 17/06/2026 e 18/06/2026	NÚMERO: PB-APP-25.03.0-310-EIC-150	NÚMERO APPA: ALFA_2026_06_26_EICOMNOR_FINAL_02	REV.: 0	