


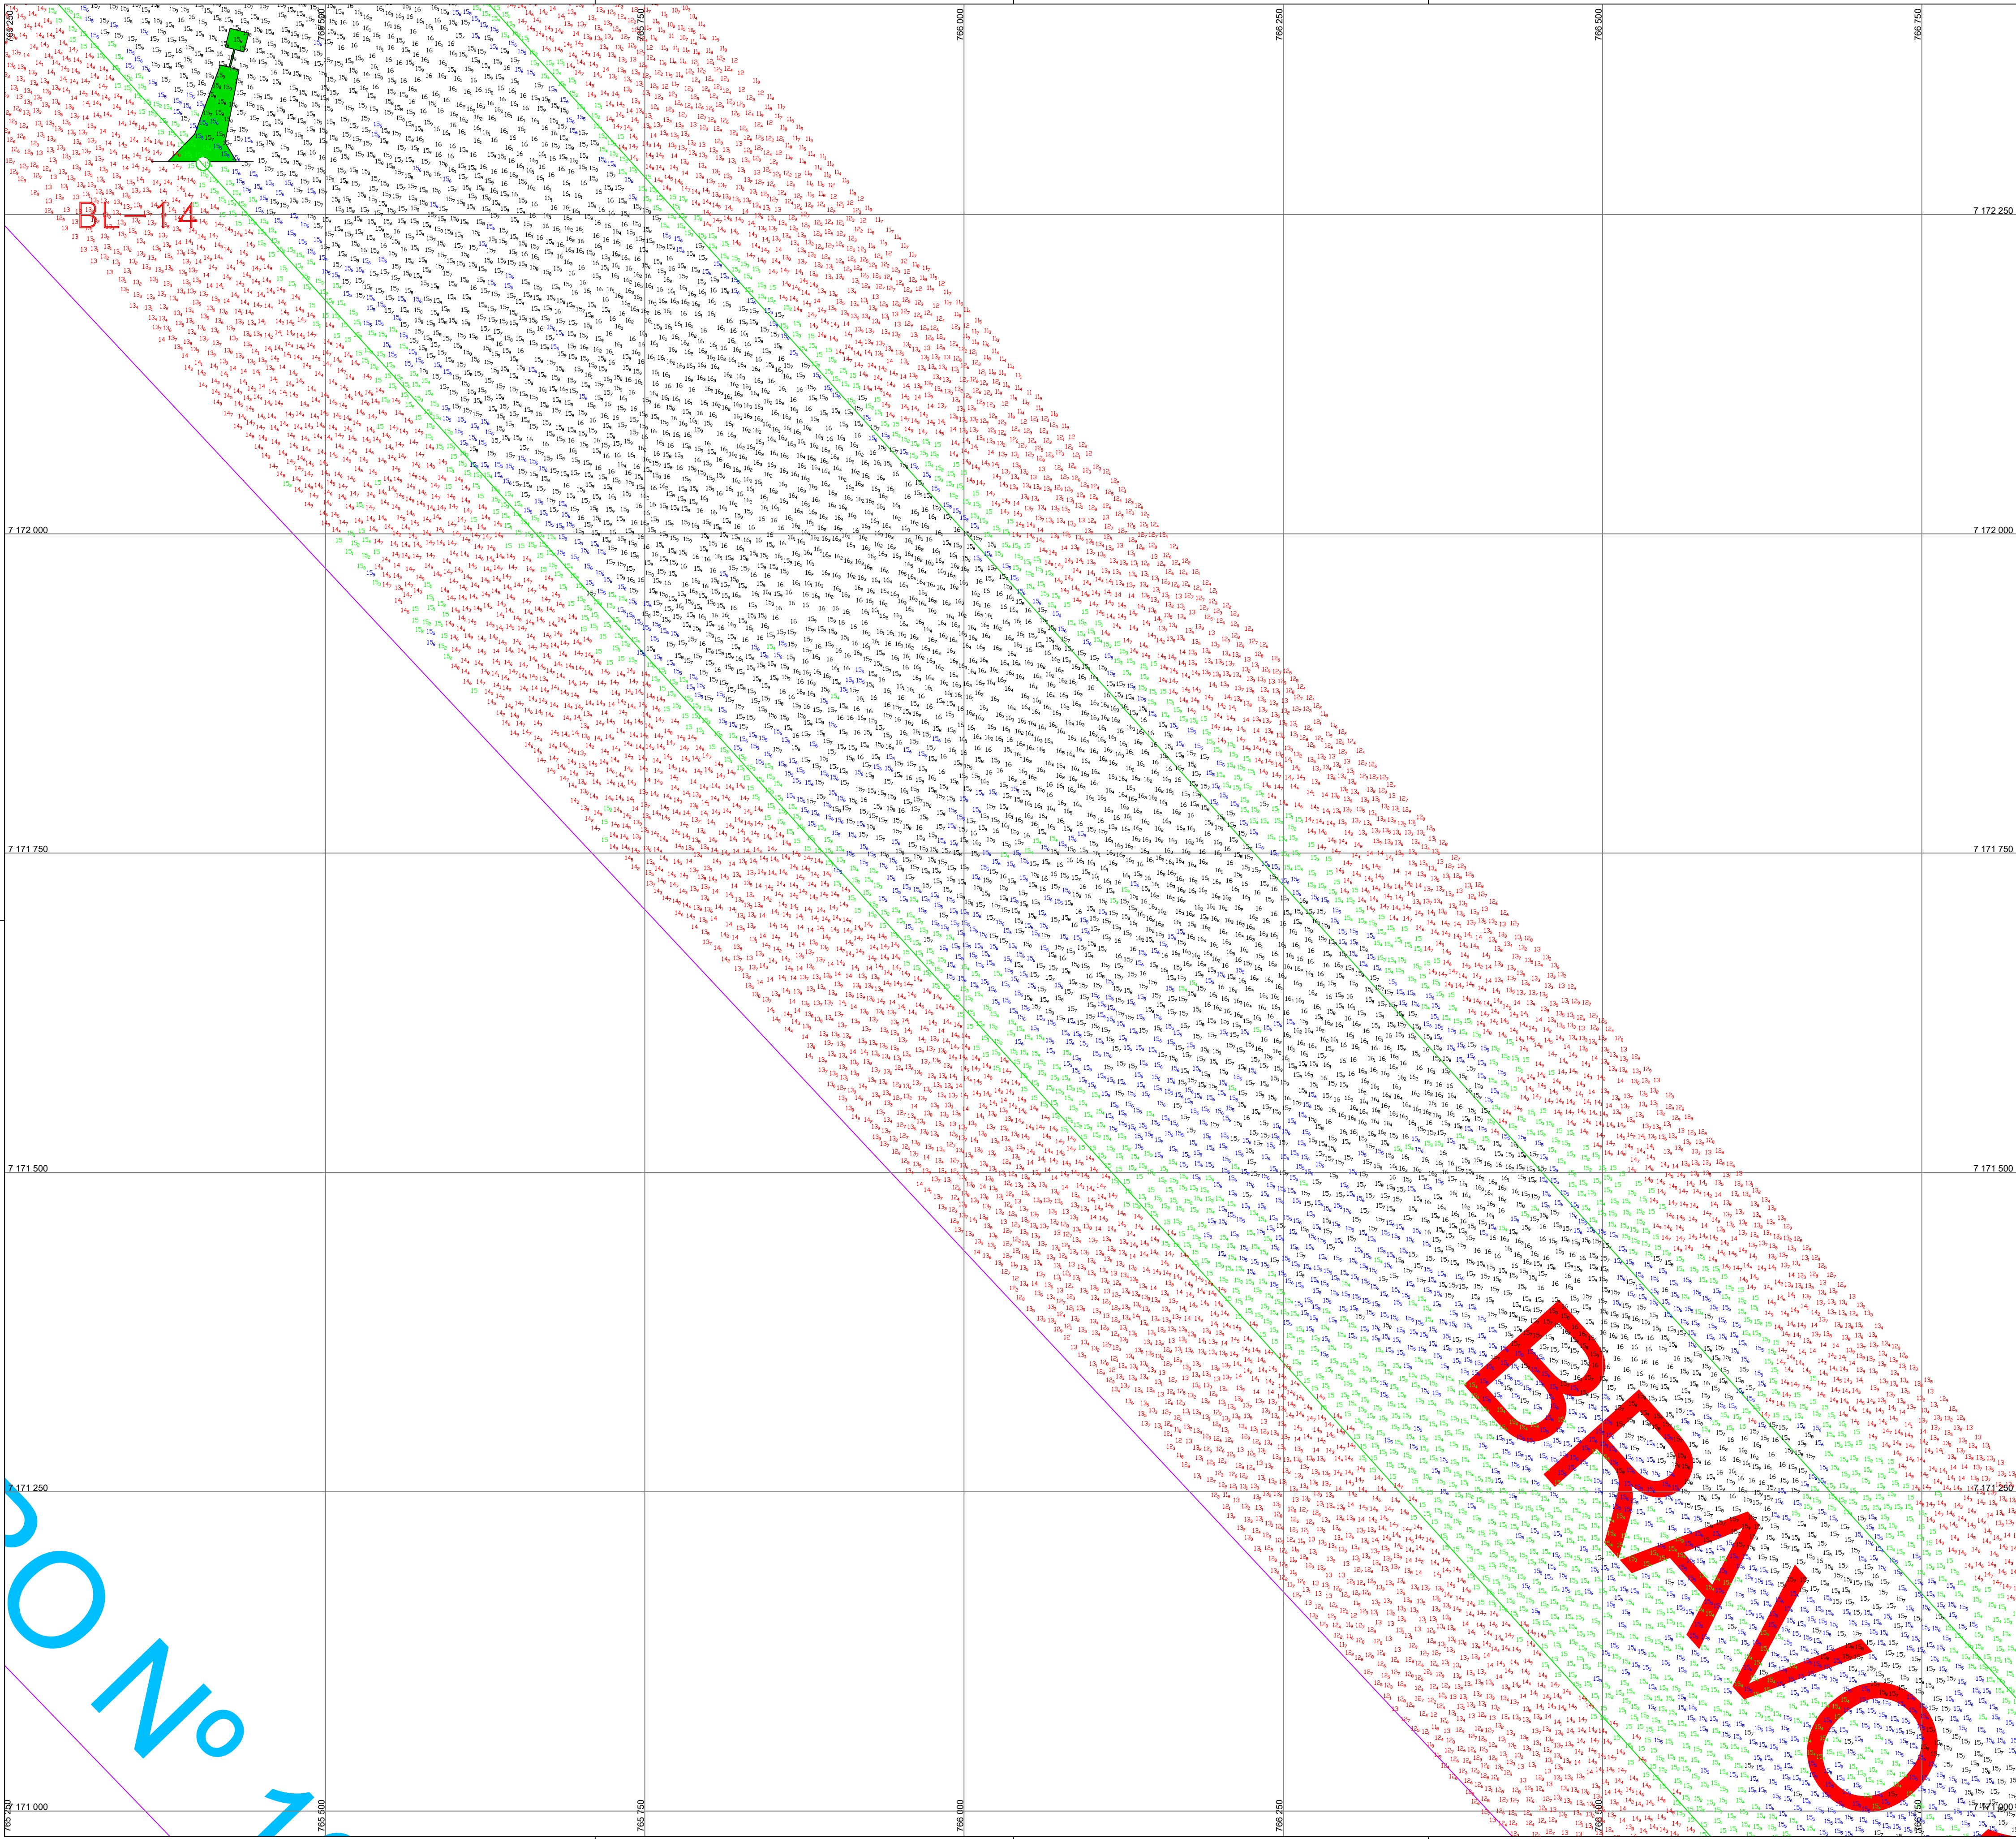

LIMITES ÁREA LEVANTAMENTO		
COORD. BRAVO 01 - WGS-84		
PONTOS	X	Y
A	764399.79	7173402.82
B	764577.97	7173570.60
C	765745.81	7171910.07
D	765931.91	7172077.87
E	767098.65	7170409.76
F	767284.75	7170577.56
G	768118.13	7169279.39
H	768310.26	7169440.19
I	768453.10	7168908.20
J	768636.30	7169078.59

LEGENDA DAS COTAS

0,00 a 14,99 m

15,00 a 15,49 m

15,50 a 15,69m

>= 15,70 m

NOTAS

1 - O CONTOURNO TOPOGRÁFICO ESTÁ INSERIDO NA CARTA NÁUTICA N° 1822;

2 - AUTORIZAÇÃO N° 015 / 2026 - CHM/MB

3 - ÁREA LEVANTADA: 2.700.000,00 M²

	EMISSÃO INICIAL	03/06/26	ROMERO	WALTER					
REV.	DESCRIÇÃO	DATA	POR	APROV					
	PROJ. UTM ZONA 22'S	PONTOS REFERENCIAS APROXIMADOS	CONTOURNOS GEOGRAFICOS APROXIMADOS						
PORTOS DO PARANÁ GOVERNO DO ESTADO ADMINISTRAÇÃO DOS PORTOS DE PARANAGUÁ E ANTONINA									
RESPONSÁVEL TÉCNICO: WALTER MOREIRA LIMA FILHO ENG. CIVIL CREA - 5.730-0/PE ROMERO DÁMILA COELHO ENG. CIVIL CREA - 29.498-0/PE		MEMBROS: LUIZ HENRIQUE MARTINS CAPP VERGES OCCASIONÁRIO DIEGO OLIVEIRA TÉCNICO OPERADOR DE SISTEMA							
CLIENTE ADMINISTRAÇÃO DOS PORTOS DE PARANAGUÁ E ANTONINA - APPA									
LOCALIZAÇÃO PARANAGUÁ/PR									
PROJETO PRESTAÇÃO DE SERVIÇO DE LEVANTAMENTO BATIMÉTRICO CATEGORIAS "A" E "B" NOS ACESSOS AQUAVIÁRIOS DOS PORTOS DO PARANÁ.									
TÍTULO LEVANTAMENTO BATIMÉTRICO CATEGORIA "B" BRAVO 1									
ESCALA: 1:2500	DATA: WGS-84	FOLHA: 2/4	DES: DIEGO						
PERÍODO: 25 E 26/05/2026	NÚMERO: PB-APP-25.03.0-310-EIC-146	REV: 0							
NÚMERO APPA: BRAVO 1_2026_06_03_EICOMNOR_INICIAL_02									