


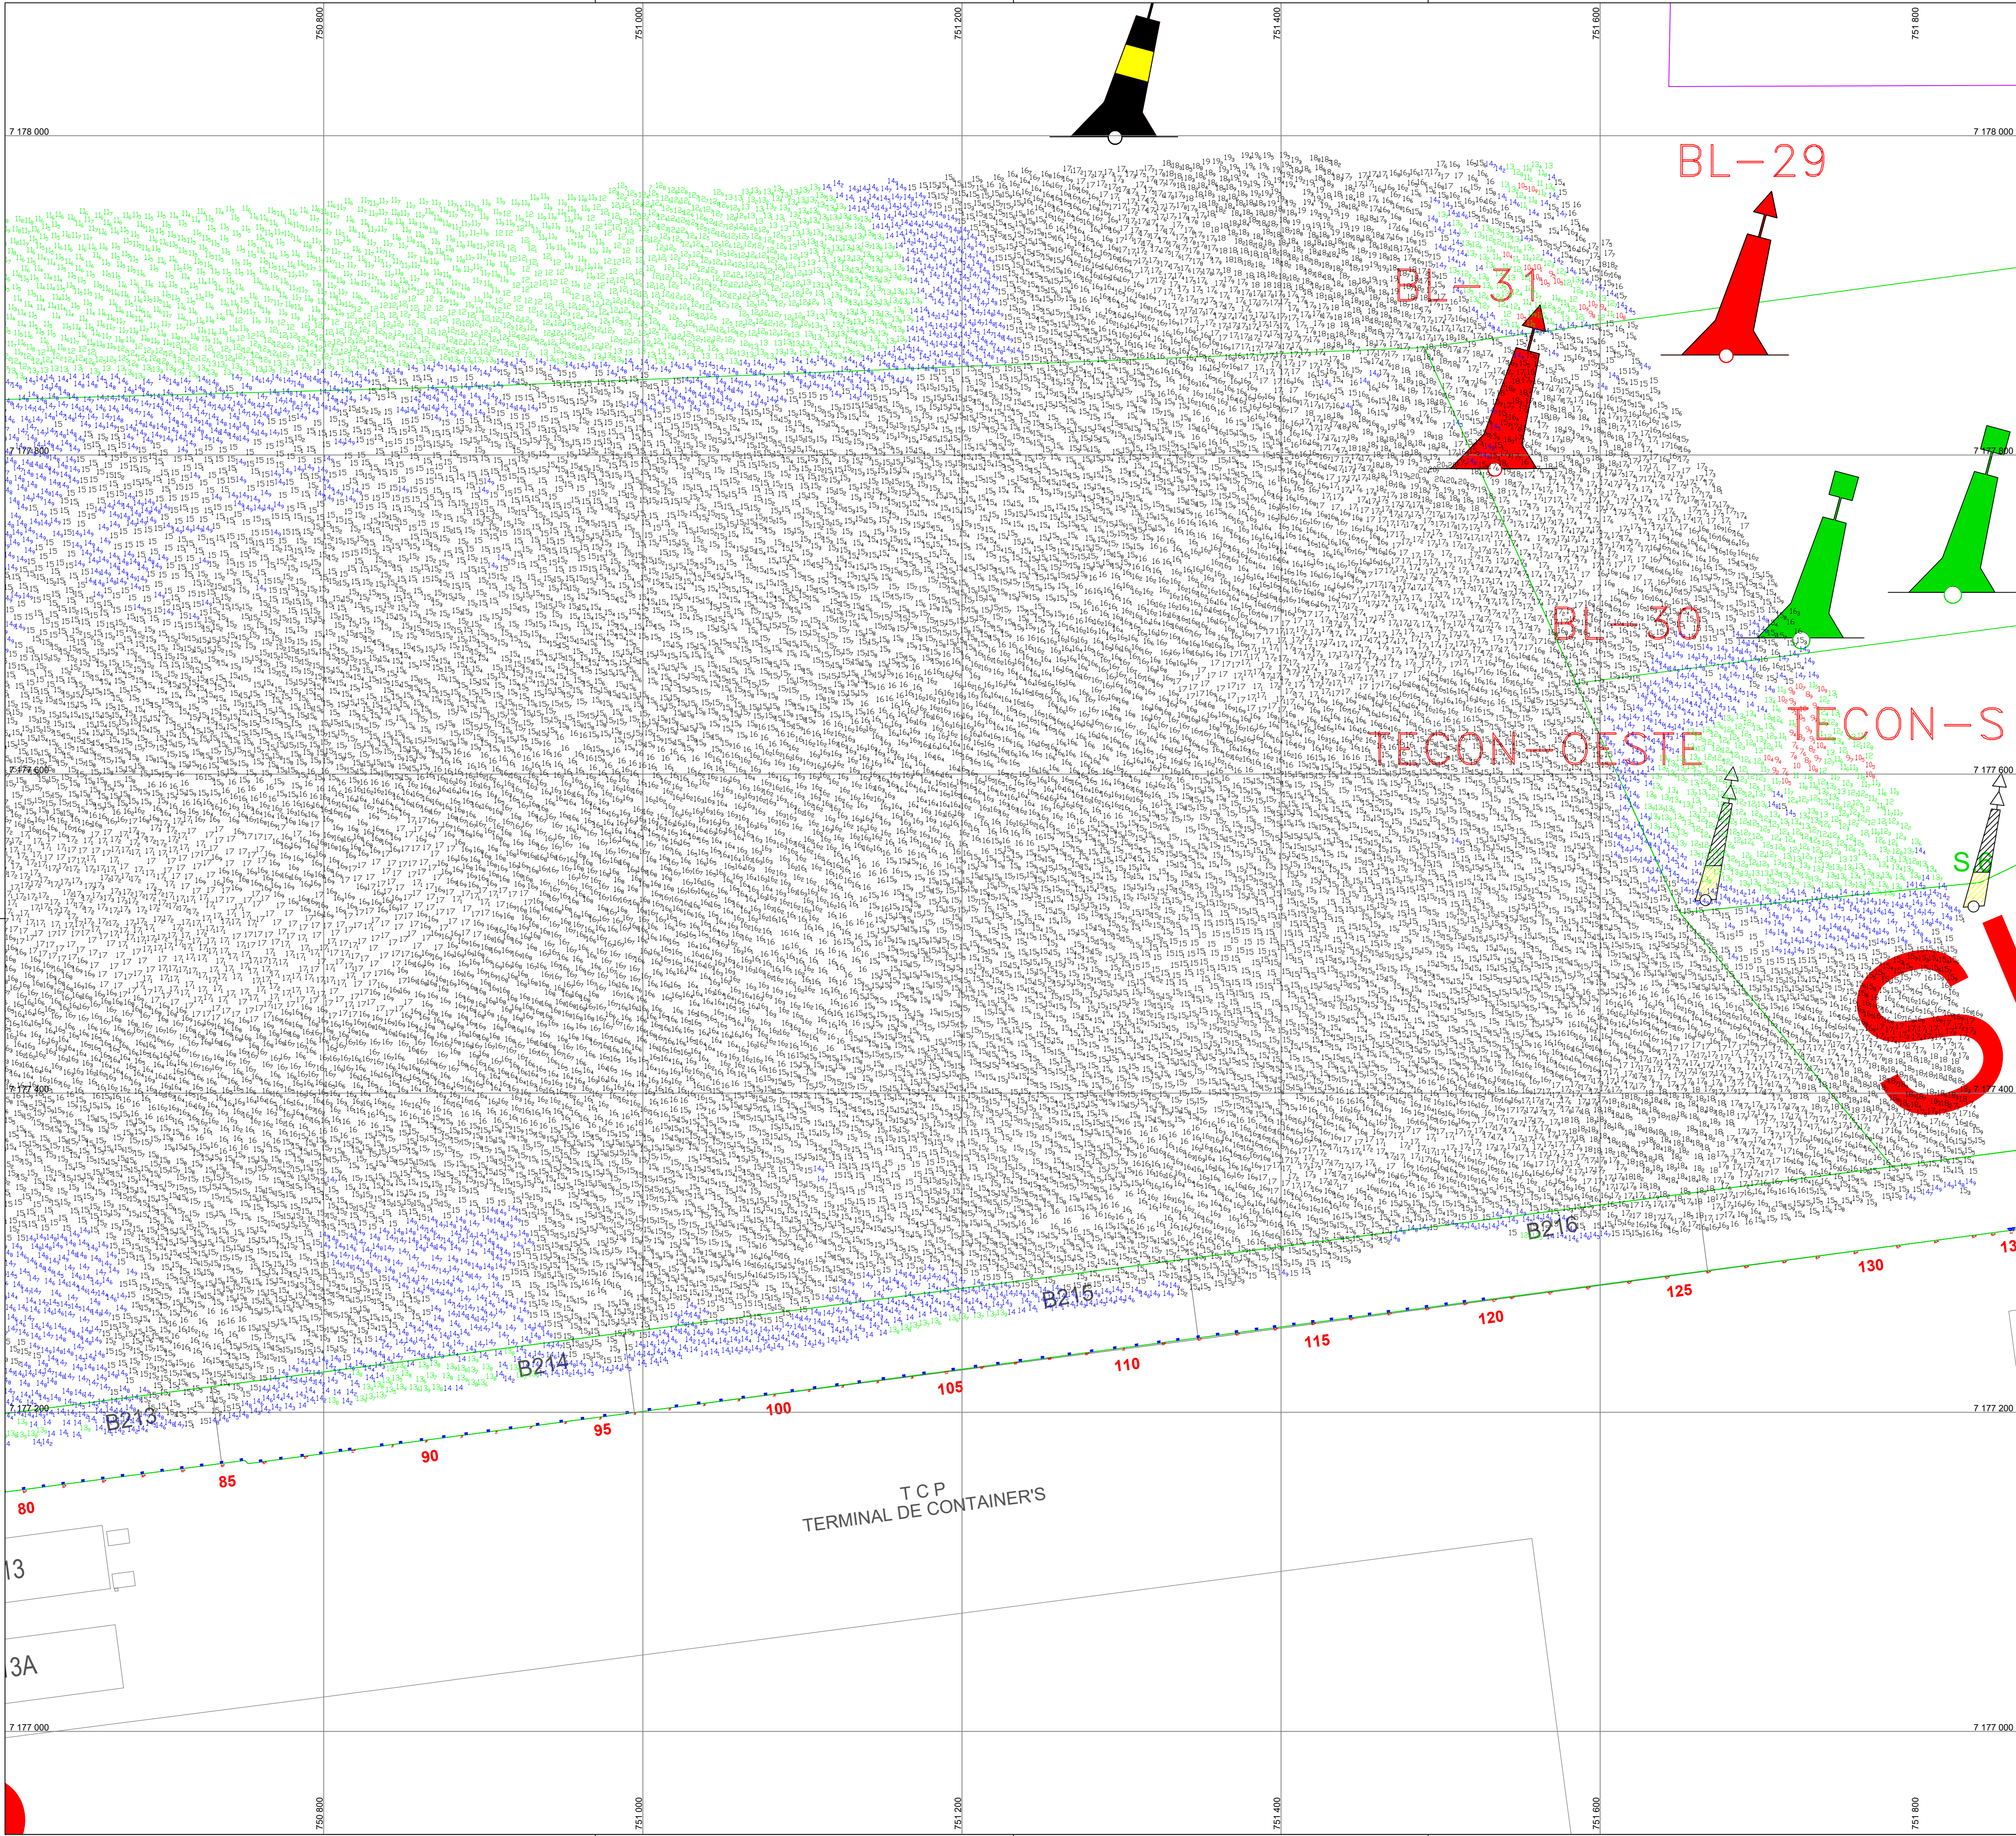

PONTOS	LIMITES ÁREA LEVANTAMENTO COORD. CHARLIE 01 - WGS-84	
	X	Y
A	748,371.66	7,177,299.47
B	748,513.33	7,177,876.28
C	751,556.56	7,177,968.87
D	751,738.61	7,177,566.24
E	751,903.81	7,177,368.74
F	751,783.21	7,177,353.19
G	749,826.15	7,177,098.10
H	748,591.49	7,177,230.95
I	748,474.64	7,177,299.47

LEGENDA DAS COTAS

0,00 a 10,99 m

11,00 a 13,99 m

14,00 a 14,99m

> 15,00 m

NOTAS

1 - O CONTO RNO TOPOGRÁFICO ESTÁ INSERIDO NA CARTA NÁUTICA N° 1822;

2 - AUTORIZAÇÃO N° 015 / 2026 - CHM/MB

3 - ÁREA LEVANTADA: 2.486.702,81 M²

	EMISSÃO INICIAL	17/07/26	ROMERO	WALTER			
REV.	DESCRIÇÃO	DATA	POR	APROV			
PROJ. UTM ZONA 22'S		PONTOS REFERENCIAIS APROXIMADOS		CONTO RNO S GEOGRÁFICOS APROXIMADOS			
EICOMNOR ENGENHARIA		PORTOS DO PARANÁ GOVERNO DO ESTADO ADMINISTRAÇÃO DOS PORTOS DE PARANAGUÁ E ANTONINA					
RESPONSÁVEL TÉCNICO: WALTER MOREIRA LIMA FILHO ENG. CIVIL CREA - 5.735-D/PE ROMERO DAVILA COELHO ENG. CIVIL CREA - 29.498-D/PE		MEMBROS: LUIS HENRIQUE MARTINS CAPP VERGES OSCAR GONCALVES DIEGO OLIVEIRA TÉCNICO OPERADOR DE SISTEMA					
CLIENTE	ADMINISTRAÇÃO DOS PORTOS DE PARANAGUÁ E ANTONINA - APPA						
LOCALIZAÇÃO	PARANAGUÁ/PR						
PROJETO	PRESTAÇÃO DE SERVIÇO DE LEVANTAMENTO BATIMÉTRICO CATEGORIAS "A" E "B" NOS ACESSOS AQUAVIÁRIOS DOS PORTOS DO PARANÁ.						
TÍTULO	LEVANTAMENTO BATIMÉTRICO CATEGORIA B CHARLIE 01						
ESCALA	1:2000	DATA	WGS-84	FOLHA	3/3	DESENHADO	DIEGO
PERÍODO	08/07/26 E 09/07/26	NÚMERO	PB-APP-25.03.0-310-EIC-177		REVISÃO	0	
NÚMERO APPA: CHARLIE 1_2026_07_17_EICOMNOR_FINAL_03							