


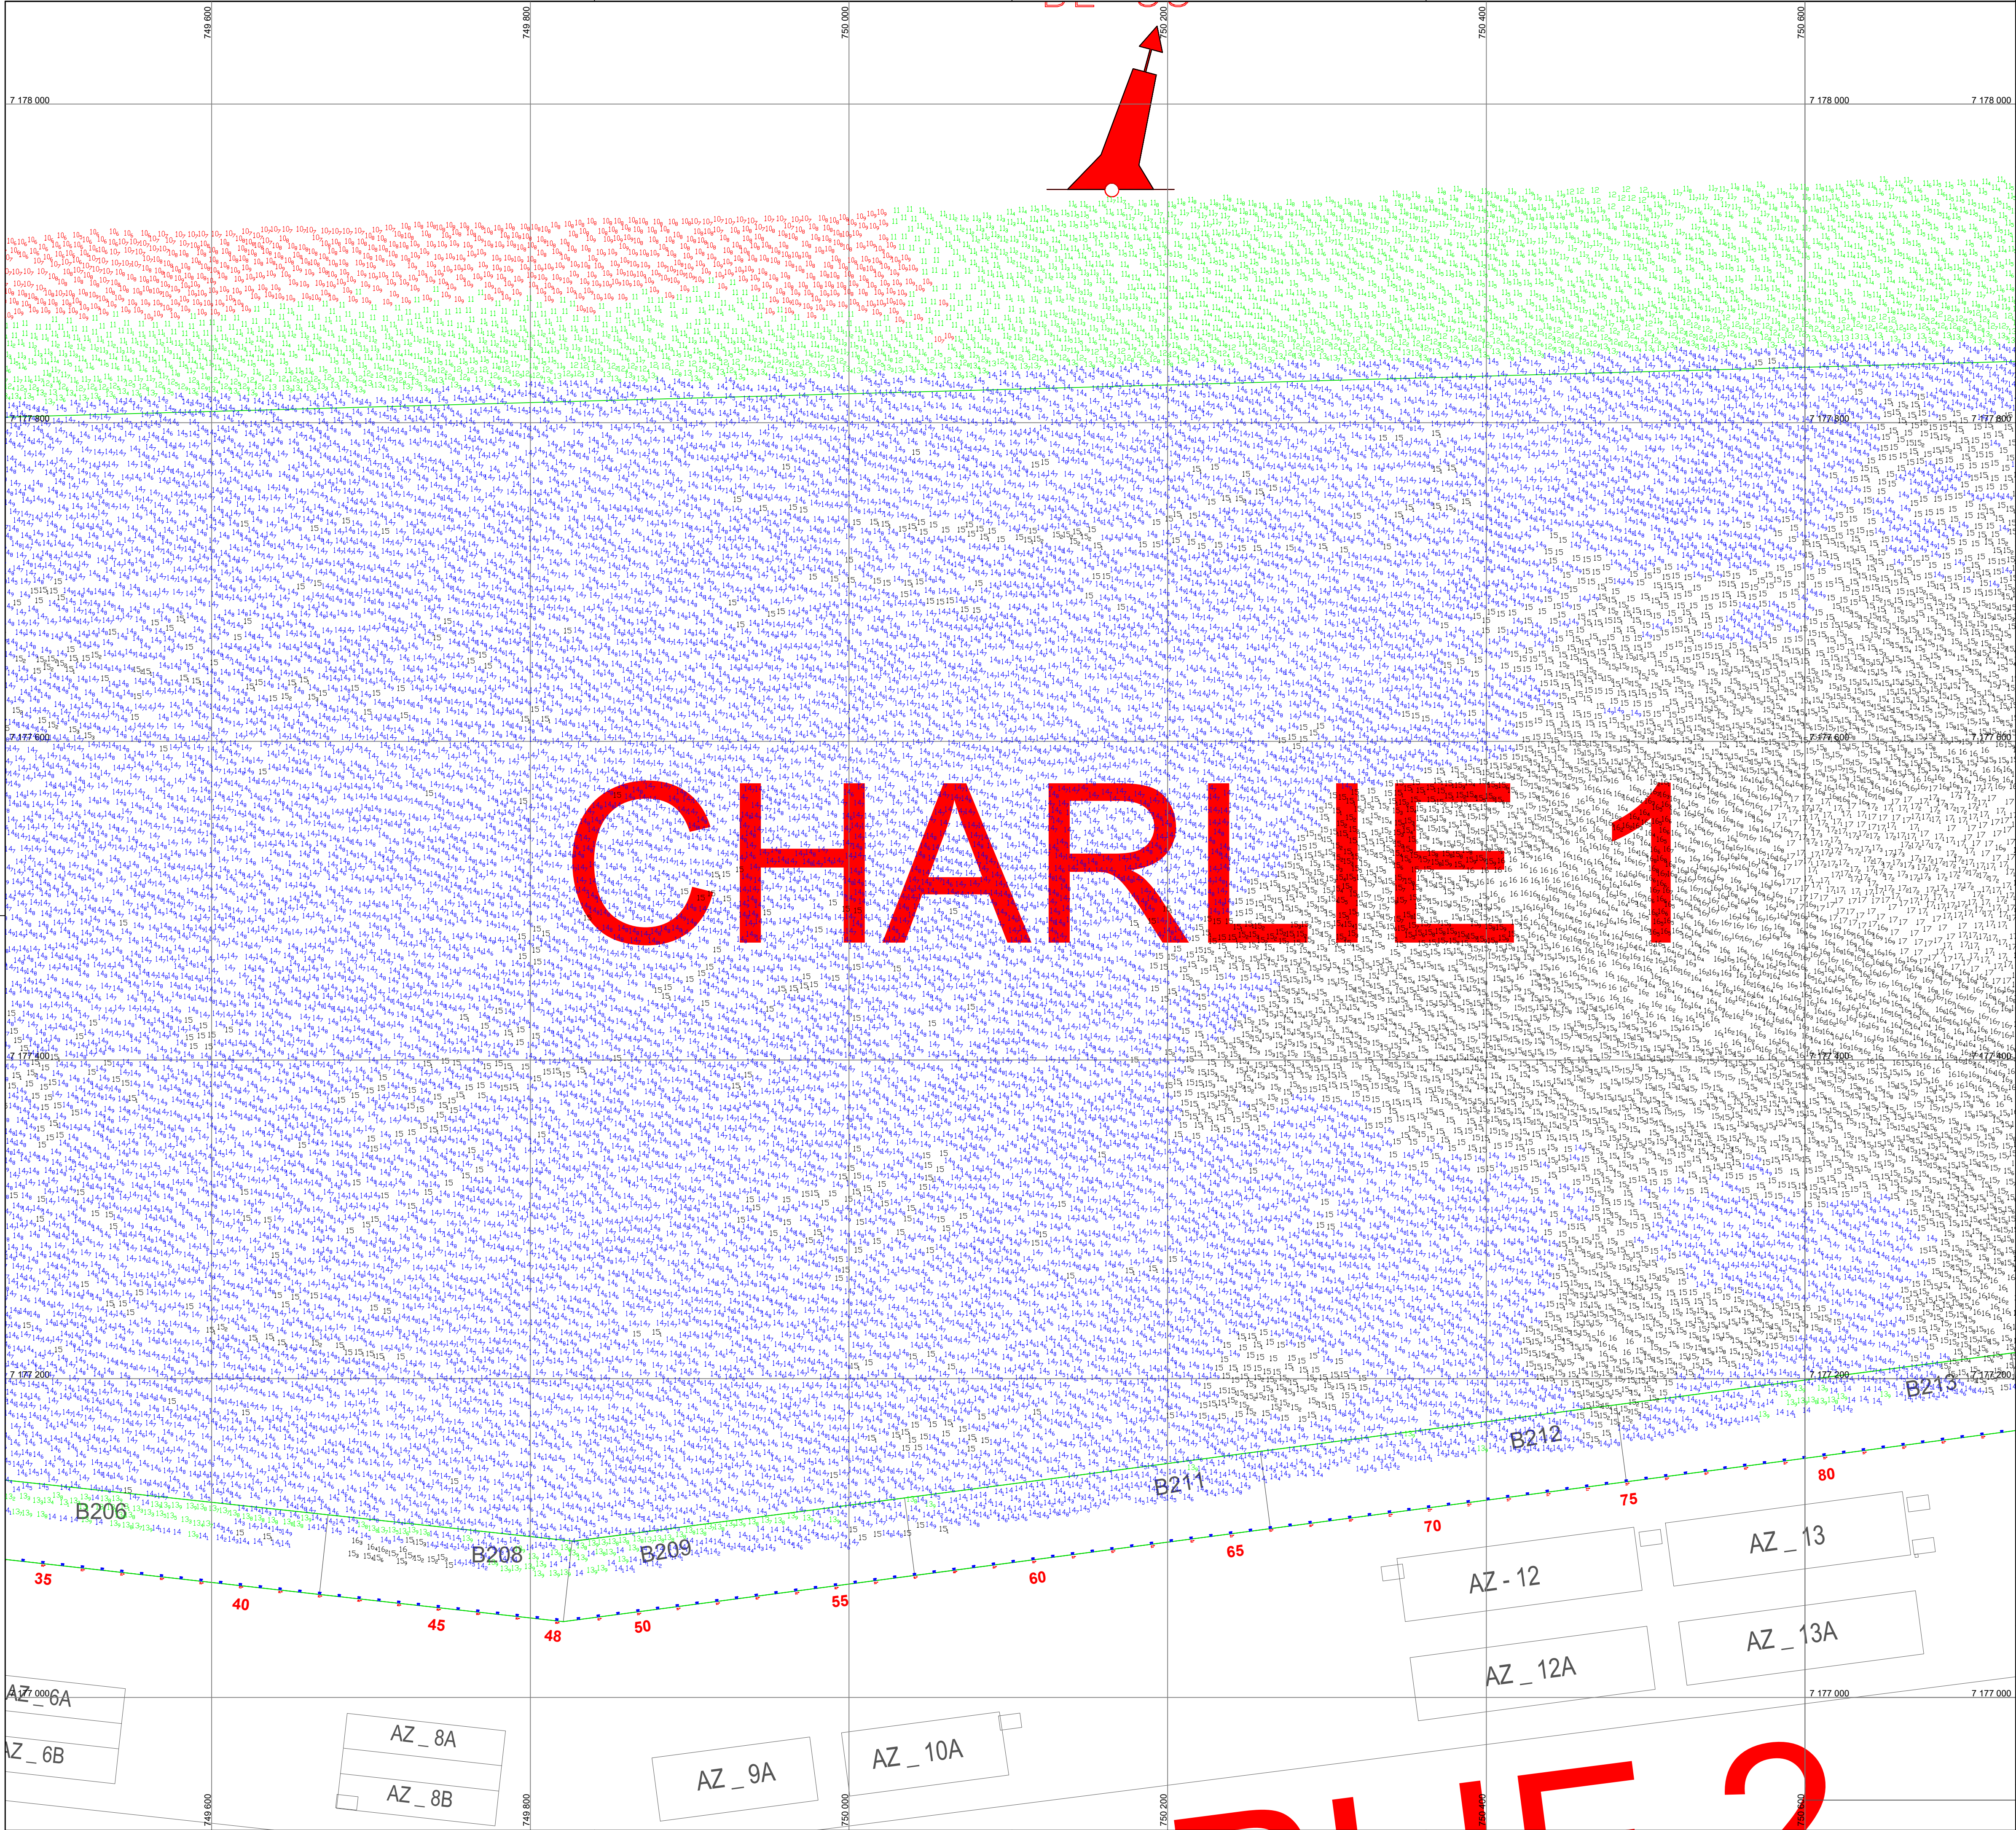

A1 - 594 mm x 841 mm

PONTOS	LIMITES ÁREA LEVANTAMENTO COORD. CHARLIE 01 - WGS-84	
	X	Y
A	748,371.66	7,177,299.47
B	748,513.33	7,177,876.28
C	751,556.56	7,177,968.87
D	751,738.61	7,177,566.24
E	751,903.81	7,177,368.74
F	751,783.21	7,177,353.19
G	749,826.15	7,177,098.10
H	748,591.49	7,177,230.95
I	748,474.64	7,177,299.47

LEGENDA DAS COTAS

0,00 a 10,99 m

11,00 a 13,99 m

14,00 a 14,99m

> 15,00 m

NOTAS

1 - O CONTORNO TOPOGRÁFICO ESTÁ INSERIDO NA CARTA NAÚTICA N° 1822;

2 - AUTORIZAÇÃO N° 015 / 2026 - CHM/MB

3 - ÁREA LEVANTADA: 2.486.702,81 M²

		EMISSÃO INICIAL	17/07/26	ROMERO	WALTER
REV.		DESCRIÇÃO	DATA	POR	APROV
PROJ. UTM ZONA 22'S		PONTOS REFERENCIAS APROXIMADOS		CONTOURNOS GEOGRAFICOS APROXIMADOS	

EICOMNOR ENGENHARIA

PORTOS DO PARANÁ

GOVERNO DO ESTADO

ADMINISTRAÇÃO DOS PORTOS DE PARANAGUÁ E ANTONINA

RESPONSÁVEL TÉCNICO:
WALTER MOREIRA LIMA FILHO
ENG. CIVIL CREA - 5.735-D/PE
ROMERO DÁVILA COELHO
ENG. CIVIL CREA - 29.498-D/PE

MEMBROS:
LUIS HENRIQUE MARTINS CAPP VERGES
OCCANOZORIO
DIEGO OLIVEIRA
TÉCNICO OPERADOR DE SISTEMA

CLIENTE
ADMINISTRAÇÃO DOS PORTOS DE PARANAGUÁ E ANTONINA - APPA

LOCALIZACAO
PARANAGUÁ/PR

PROJETO
PRESTAÇÃO DE SERVIÇO DE LEVANTAMENTO BATIMÉTRICO CATEGORIAS "A" E "B" NOS ACESSOS AQUAVIÁRIOS DOS PORTOS DO PARANÁ.

TITULO
LEVANTAMENTO BATIMÉTRICO CATEGORIA B
CHARLIE 01

ESCALA: 1:2000	DATA: WGS-84	FOLHA: 2/3	DES.: DIEGO
PERIODO: 08/07/26 E 09/07/26	NÚMERO: PB-APP-25.03.0-310-EIC-176	REV.: 0	
NÚMERO APPA: CHARLIE 1_2026_07_17_EICOMNOR_FINAL_02			

A1 - 594 mm x 841 mm