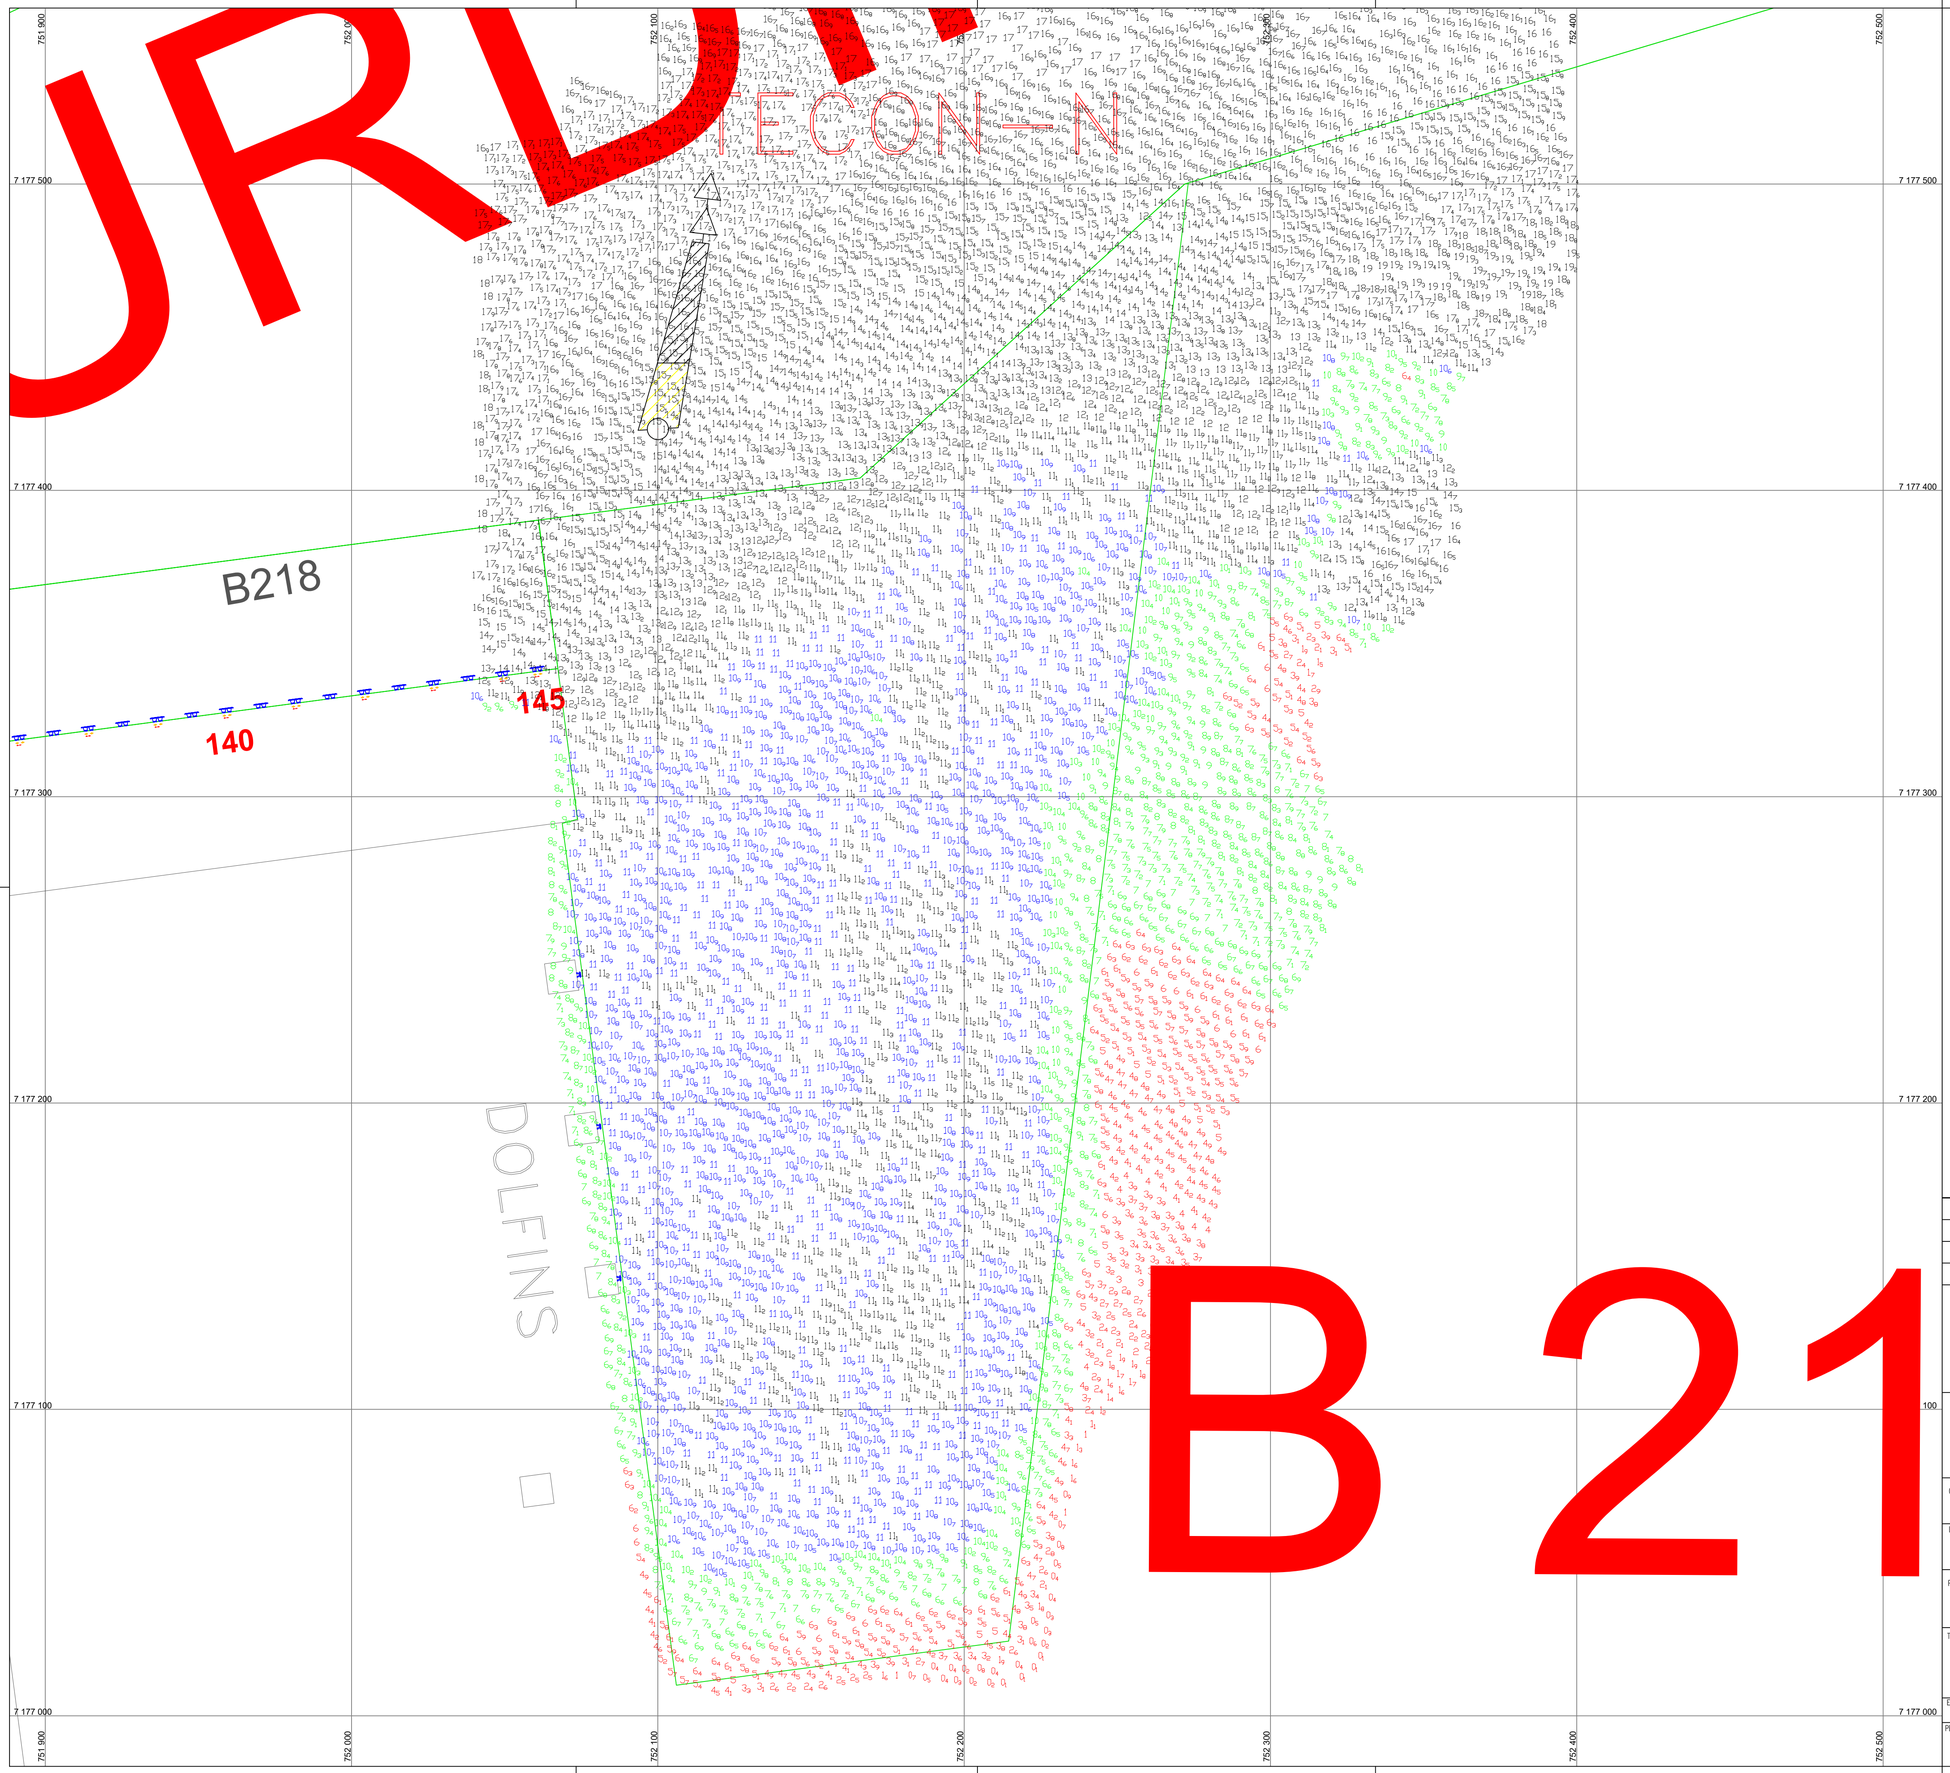

JRU

B21

PONTOS DE INFLEXÃO DO PERÍMETRO DA ÁREA DO LH	
WGS84 - UTM 22S	
X	Y
752275.89	7177522.37
752047.73	7177492.15
752106.03	7177009.99
752214.53	7177024.35

LEGENDA DAS COTAS
0,00 a 6,49 m
6,50 a 10,49 m
10,50 a 11,00 m
>= 11,01 m

NOTAS

1 - O CONTORNO TOPOGRÁFICO ESTÁ INSERIDO NA CARTA NÁUTICA N° 1822;
2 - AUTORIZAÇÃO N° 015 / 2026 - CHM/MB
3 - ÁREA LEVANTADA: 132.835,28 M²

REV.				
REV.0	EMISSÃO INICIAL	17/07/26	ROMERO	WALTER
		DATA	POR	APROV

PROJ. UTM ZONA 22'S | PONTOS REFERENCIAS APROXIMADOS | CONTORNOS GEOGRAFICOS APROXIMADOS

EICOMNOR ENGENHARIA

PORTOS DO PARANÁ — PARANÁ GOVERNO DO ESTADO

ADMINISTRAÇÃO DOS PORTOS DE PARANAGUÁ E ANTONINA

RESPONSÁVEL TÉCNICO:
WALTER MOREIRA LIMA FILHO
ENG. CIVIL CREA – 5.730-D/PE
ROMERO DÁVILA COELHO
ENG. CIVIL CREA – 29.498-D/PE

MEMBROS:
LUIS HENRIQUE MARTINS CAPP VERGES
OCEANÓGRAFO
DIEGO OLIVEIRA
TÉCNICO OPERADOR DE SISTEMA

CLIENTE: ADMINISTRAÇÃO DOS PORTOS DE PARANAGUÁ E ANTONINA - APPA

LOCALIZACAO: PARANAGUÁ/PR

PROJETO: PRESTAÇÃO DE SERVIÇO DE LEVANTAMENTO BATIMÉTRICO CATEGORIAS "A" E "B" NOS ACESSOS AQUAVIÁRIOS DOS PORTOS DO PARANÁ.

TITULO: LEVANTAMENTO BATIMÉTRICO - CATEGORIA B
CHARLIE 2 - BERÇO 219

ESCALA:	DATUM:	FOLHA:	DES.:
1:1000	WGS-84	ÚNICA	DIEGO

PERÍODO: 13/06/26 A 14/07/26

NUMERO: PB-APP-25.03.0-310-EIC-170 — REV.: 1

NUMERO APPA: CHARLIE2_B219_2026_07_17_EICOMNOR_INICIAL_01

A1 - 594 mm x 841 mm