


FUNDEADOURO Nº

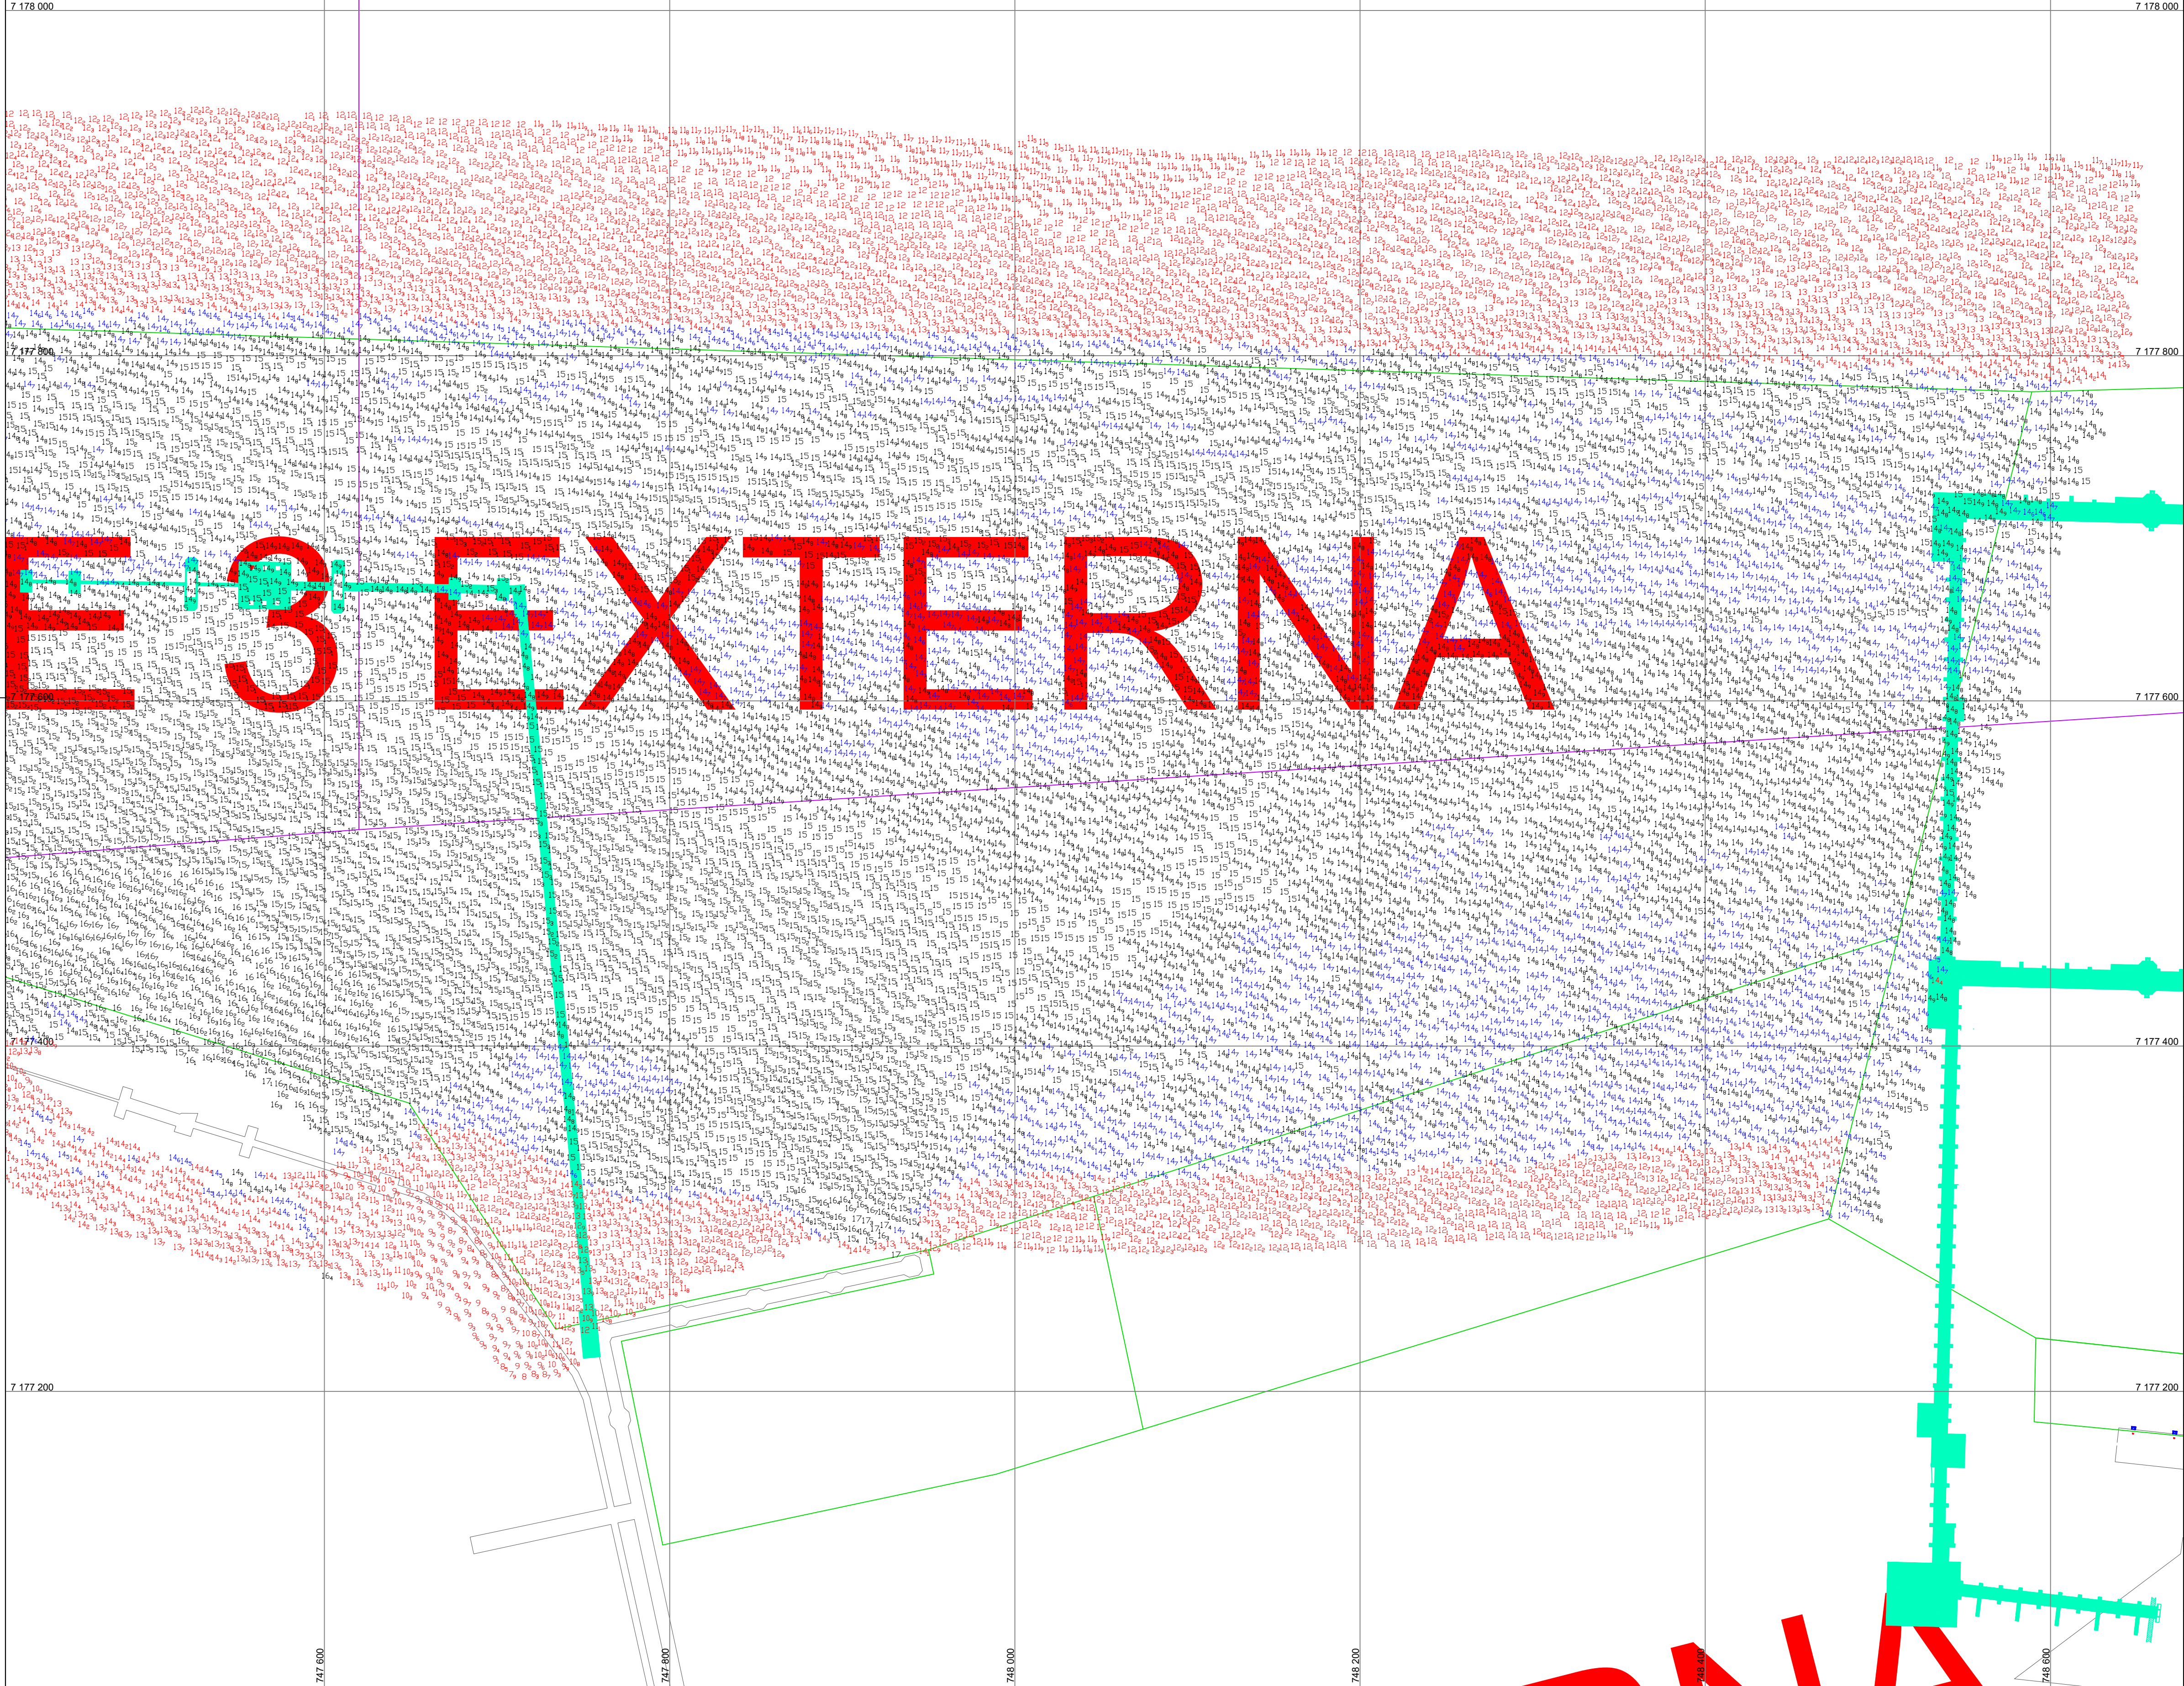

PONTOS	LIMITES ÁREA LEVANTAMENTO	
	COORD. CHARLIE 3 EXT - WGS-	
	X	Y
A	748,794.48	7,177,773.50
B	747,293.47	7,177,820.09
C	746,564.00	7,177,843.00
D	746,233.96	7,177,568.91
E	746,188.00	7,177,468.00
F	746,566.00	7,177,399.00
G	747,274.00	7,177,449.00
H	747,671.00	7,177,334.00
I	747,732.00	7,177,251.00
K	748,132.28	7,177,355.13
L	748,635.00	7,177,350.00

LEGENDA DAS COTAS	
	0,00 a 14,49 m
	14,50 a 14,70m
	> 14,71 m

NOTAS				
1 - O CONTO RNO TOPOGRÁFICO ESTÁ INSERIDO NA CARTA NÁUTICA Nº 1822;				
2 - AUTORIZAÇÃO Nº 015 / 2026 - CHM/MB				
3 - ÁREA LEVANTADA: 1.486.819,72 M²				

	EMIÇÃO INICIAL		17/07/26	ROMERO	WALTER
REV.	DESCRIÇÃO		DATA	POR	APROV
PROJ. UTM ZONA 22'S		PONTOS REFERENCIAS APROXIMADOS		CONTORNOS GEOGRAFICOS APROXIMADOS	
 EICOMNOR ENGENHARIA			 PORTOS DO PARANÁ LOGISTICA INTELECTUAL  PARANÁ GOVERNO DO ESTADO ADMINISTRAÇÃO DOS PORTOS DE PARANAGUÁ E ANTONINA		
RESPONSÁVEL TÉCNICO: WALTER MOREIRA LIMA FILHO ENG. CIVIL CREA - 5.735-05/PE ROMERO DAVILA COELHO ENG. CIVIL CREA - 29.498-0/PE			MEMBROS: LUIS HENRIQUE MARTINS CAPP VERGES OSCAR GONCALVES DIEGO OLIVEIRA TÉCNICO OPERADOR DE SISTEMA		
CLIENTE	ADMINISTRAÇÃO DOS PORTOS DE PARANAGUÁ E ANTONINA - APPA				
LOCALIZAÇÃO	PARANAGUÁ/PR				
PROJETO	PRESTAÇÃO DE SERVIÇO DE LEVANTAMENTO BATIMÉTRICO CATEGORIAS "A" E "B" NOS ACESSOS AQUAVIÁRIOS DOS PORTOS DO PARANÁ.				
TÍTULO	LEVANTAMENTO BATIMÉTRICO CATEGORIA B CHARLIE 03 - EXTERNO				
ESCALA:	1:2000	DATA:	WGS-84	FOLHA:	2/2
DES:	DIEGO				
PERÍODO:	03/07/2026				
NÚMERO:	PB-APP-25.03.0-310-EIC-174				REV:
NÚMERO APPA:	CHARLIE3 EXT_2026_07_17_EICOMNOR_FINAL_02				0