



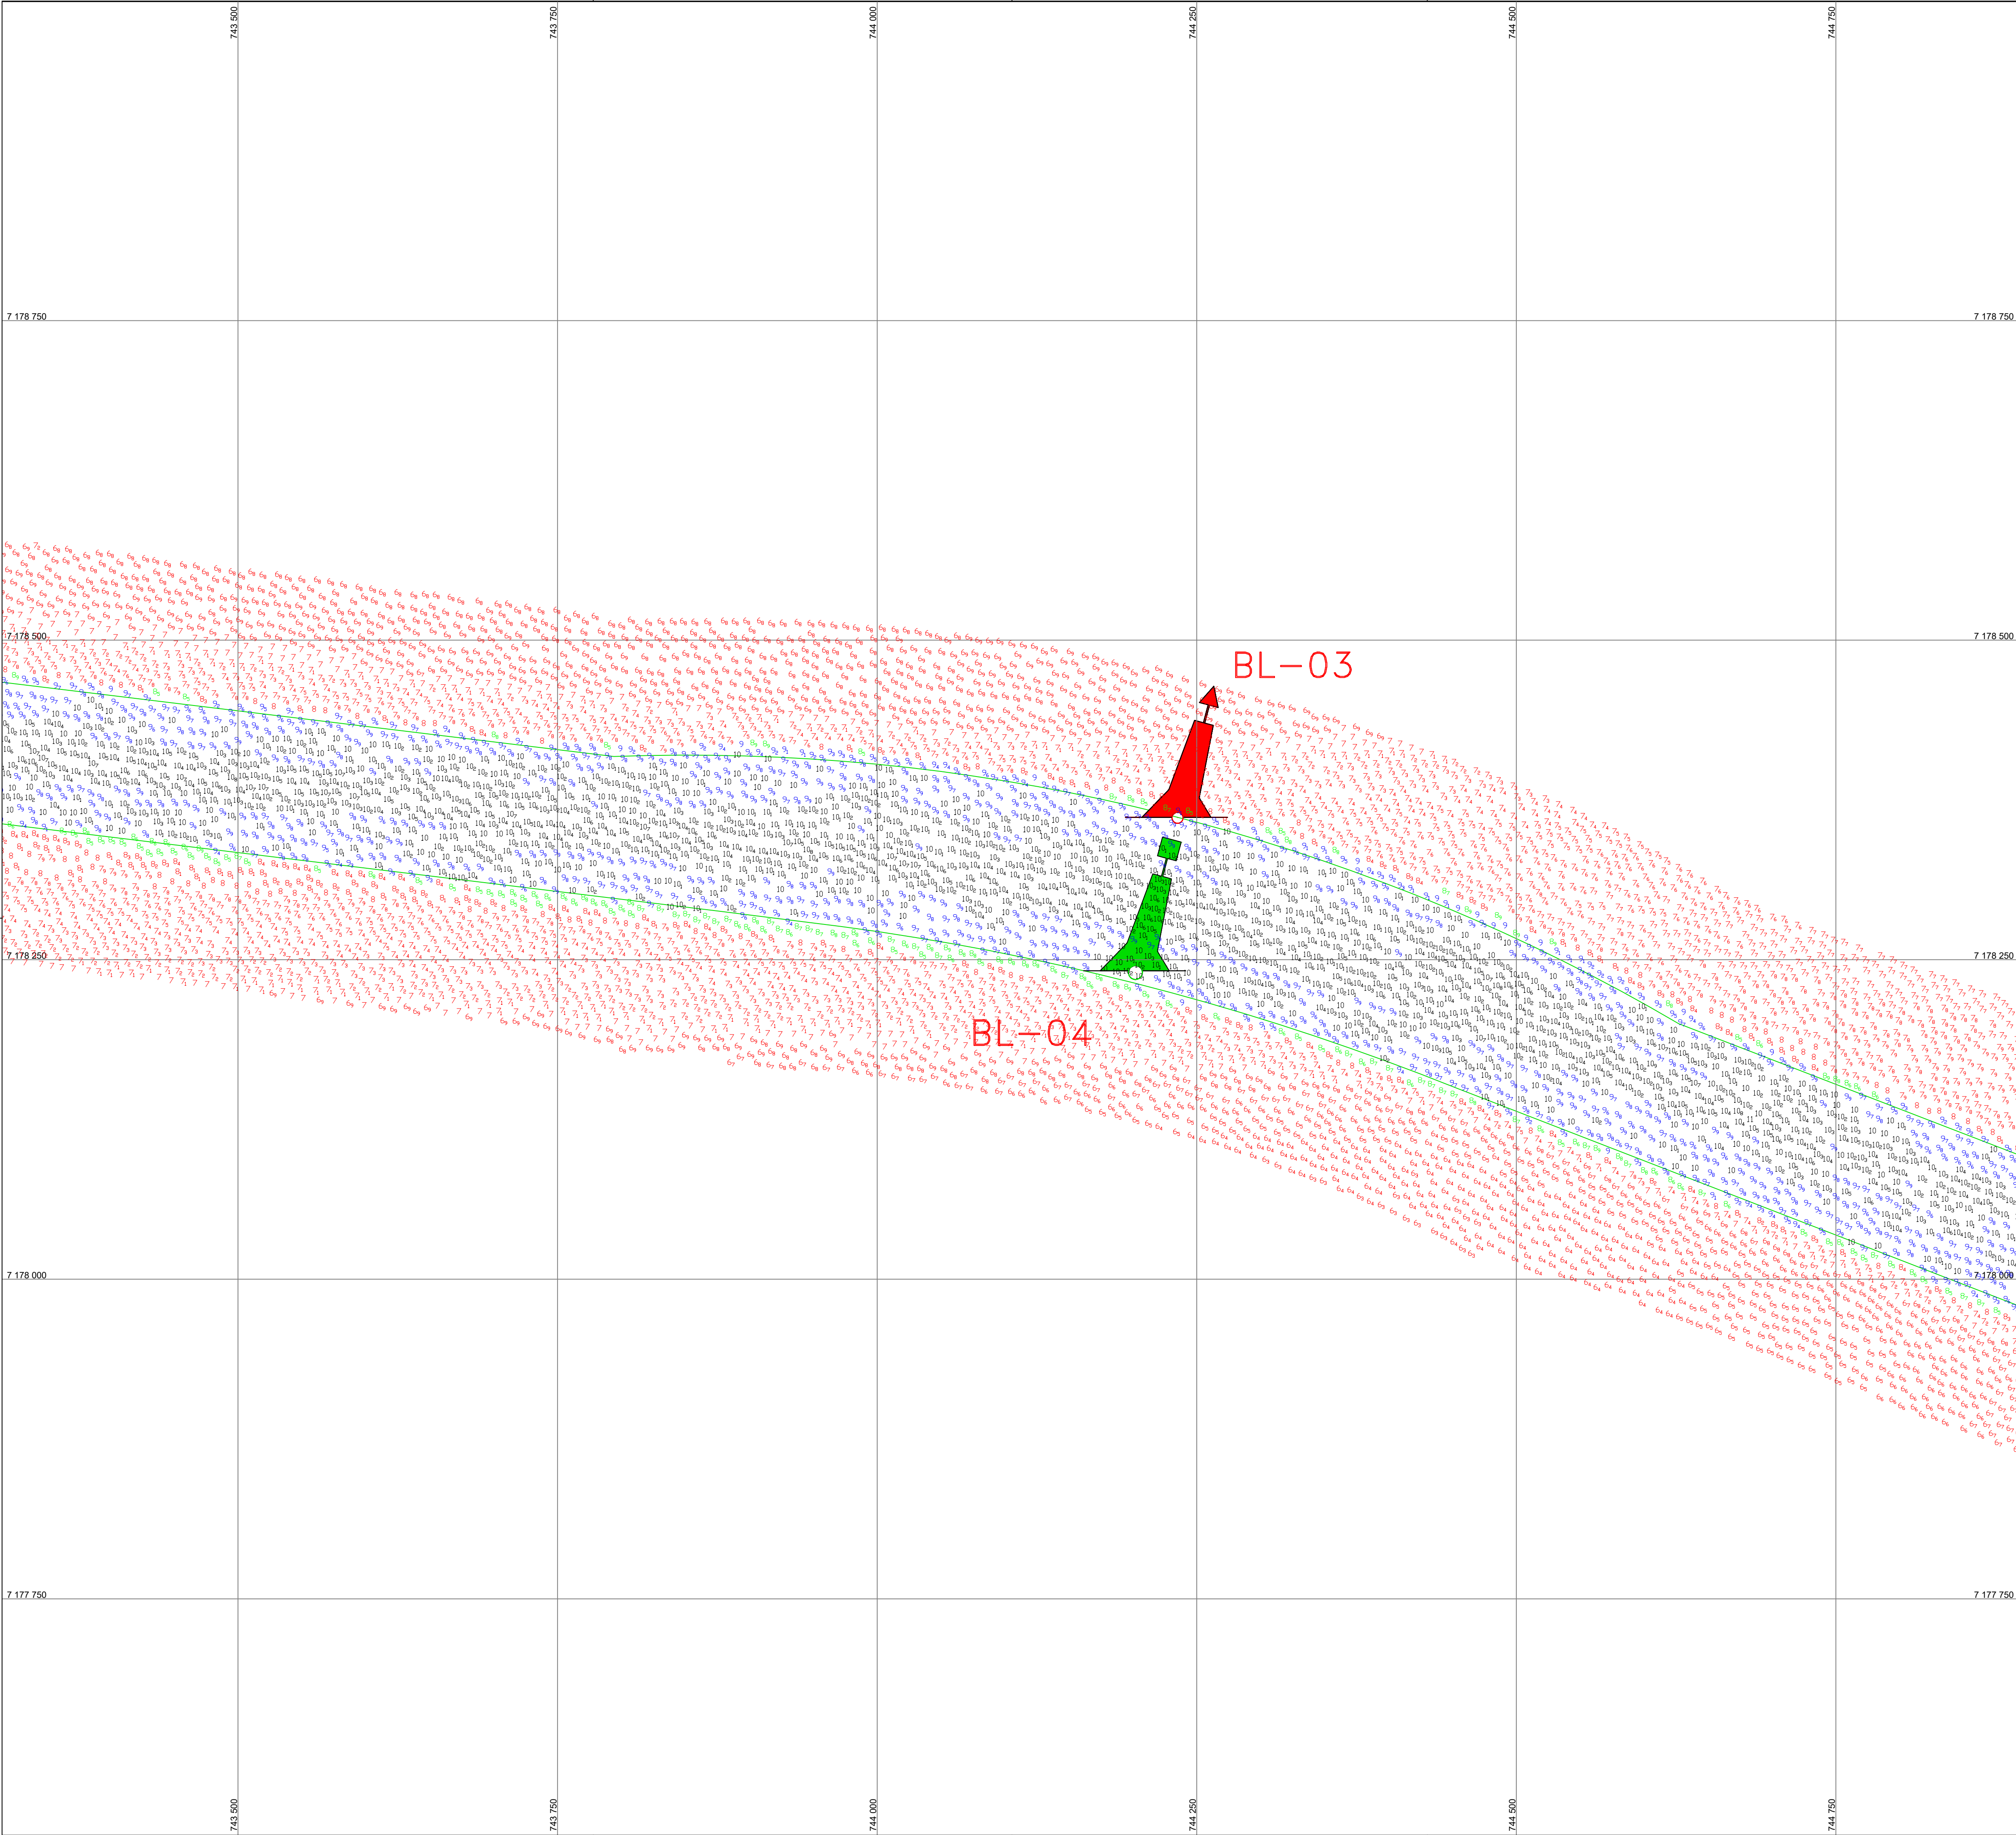

PONTOS	LIMITES ÁREA LEVANTAMENTO COORD. DELTA 01A - WGS-84	
	X	Y
A	741.986,16	7.178.516,31
B	742.002,75	7.178.512,58
C	742.002,75	7.178.646,38
D	742.010,51	7.178.510,89
E	742.048,06	7.178.636,39
F	742.102,75	7.178.493,13
G	742.102,75	7.178.625,18

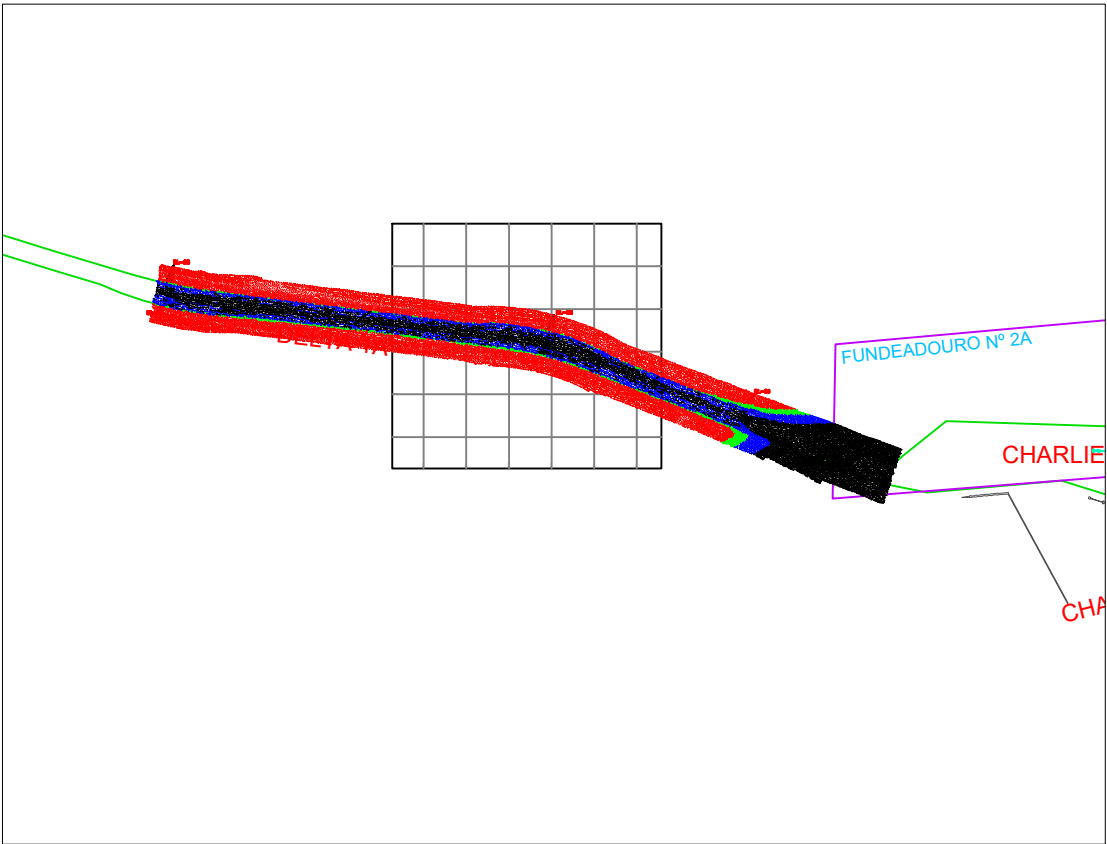

LEGENDA DAS COTAS	
	0,00 a 8,49 m
	8,50 a 8,99 m
	9,00 a 9,99m
	>= 10,00 m

NOTAS	
1 - O CONTORNO TOPOGRÁFICO ESTÁ INSERIDO NA CARTA NÁUTICA N° 1822;	
2 - AUTORIZAÇÃO N° 015 / 2026 - CHM/MB	
3 - ÁREA LEVANTADA: 1.6 KM²	

		EMIÇÃO INICIAL		29/06/26		ROMERO		WALTER	
REV.		DESCRIÇÃO		DATA		POR		APROV	
PROJ. UTM ZONA 22'S			PONTOS REFERENCIAS APROXIMADOS			CONTORNOS GEOGRAFICOS APROXIMADOS			
 EICOMNOR ENGENHARIA				PORTOS DO PARANÁ UNIVERSIDADE INTELIGENTE PARANÁ GOVERNO DO ESTADO  ADMINISTRAÇÃO DOS PORTOS DE PARANAGUÁ E ANTONINA					
RESPONSÁVEL TÉCNICO: WALTER MOREIRA LIMA FILHO ENG. CIVIL CREA - 5.735-D/PE ROMERO DAVILA COELHO ENG. CIVIL CREA - 29.498-D/PE				MEMBROS: LUIS HENRIQUE MARTINS CAPP VERGES OZEANOGRAFIA DIEGO OLIVEIRA TÉCNICO OPERADOR DE SISTEMA					
CLIENTE: ADMINISTRAÇÃO DOS PORTOS DE PARANAGUÁ E ANTONINA - APPA									
LOCALIZAÇÃO: PARANAGUÁ/PR									
PROJETO: PRESTAÇÃO DE SERVIÇO DE LEVANTAMENTO BATIMÉTRICO CATEGORIAS "A" E "B" NOS ACESSOS AQUAVIÁRIOS DOS PORTOS DO PARANÁ.									
TÍTULO: LEVANTAMENTO BATIMÉTRICO CATEGORIA B DELTA 1A									
ESCALA: 1:2500		DATA: WGS-84		FOLHA: 02/03		DES.: DIEGO			
PERÍODO: 16/06/2026		NÚMERO: PB-APP-25.03.0-310-EIC-156		REV.: 0					
		NÚMERO APPA: ÁREA DELTA1A_2026_06_29_EICOMNOR_FINAL_2							