



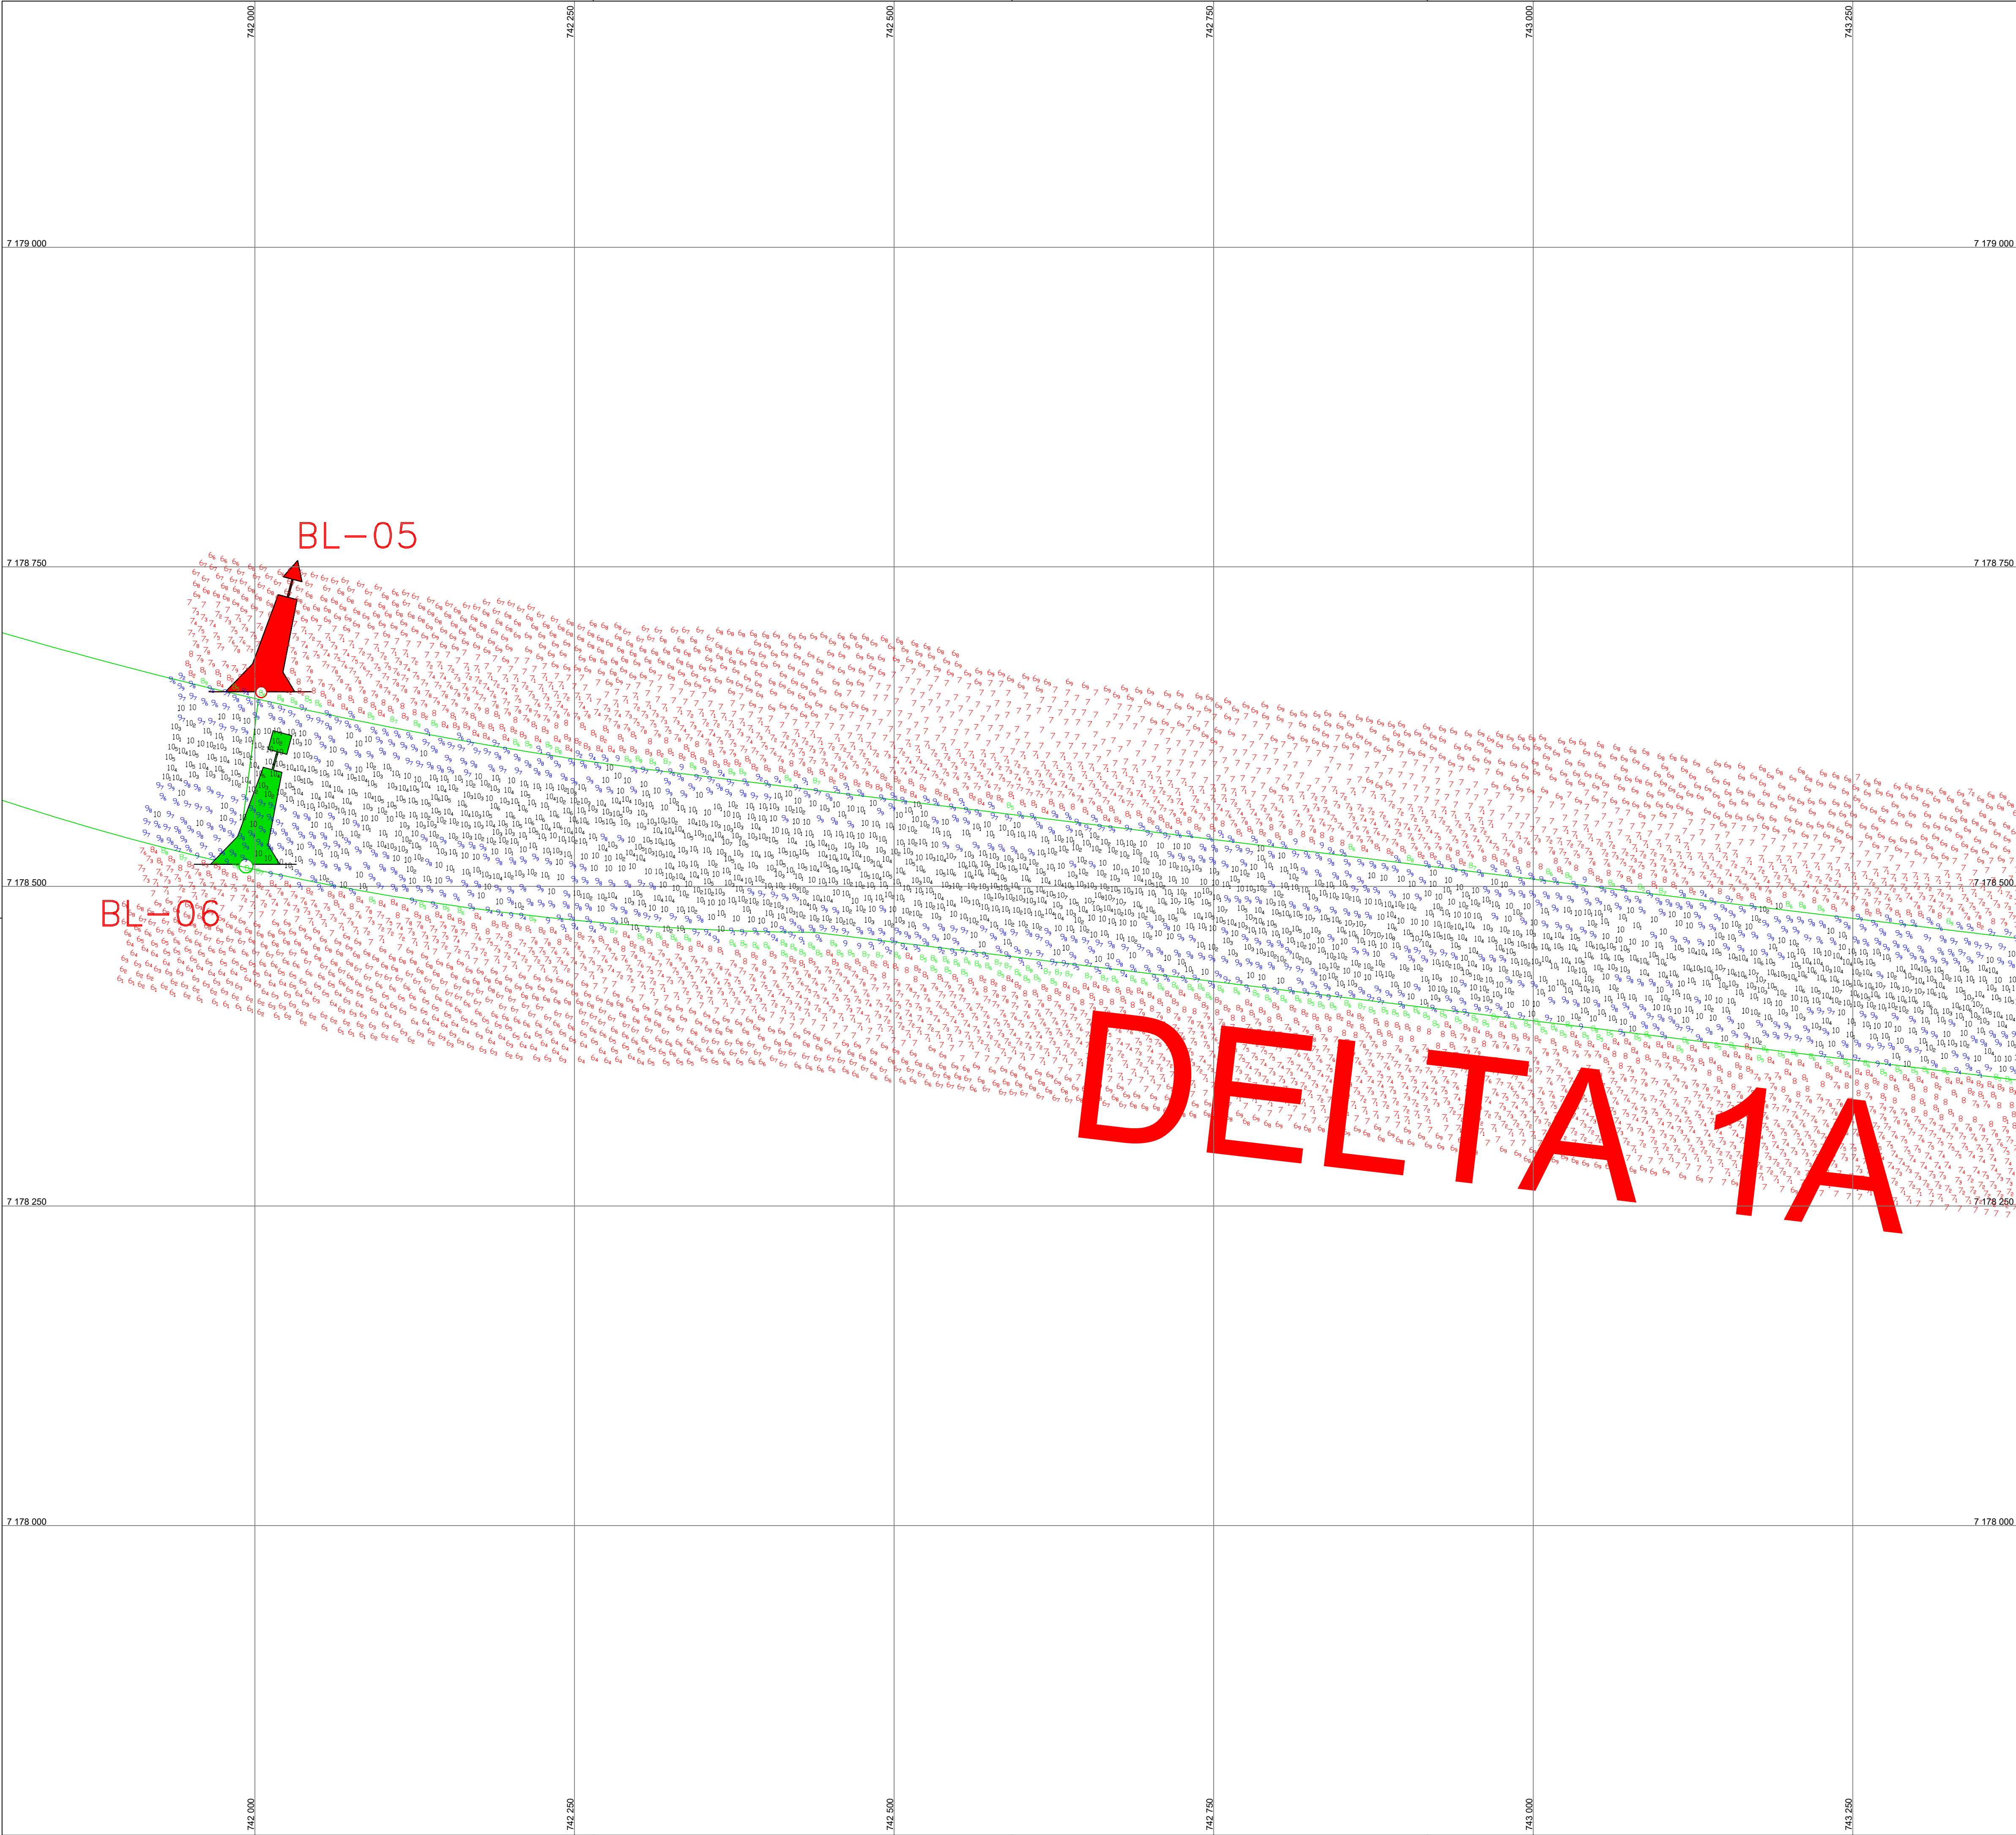

| PONTOS | LIMITES ÁREA LEVANTAMENTO COORD. DELTA 01A - WGS-84 |              |
|--------|-----------------------------------------------------|--------------|
|        | X                                                   | Y            |
| A      | 741.986,16                                          | 7.178.516,31 |
| B      | 742.002,75                                          | 7.178.512,58 |
| C      | 742.002,75                                          | 7.178.646,38 |
| D      | 742.010,51                                          | 7.178.510,89 |
| E      | 742.048,06                                          | 7.178.636,39 |
| F      | 742.102,75                                          | 7.178.493,13 |
| G      | 742.102,75                                          | 7.178.625,18 |

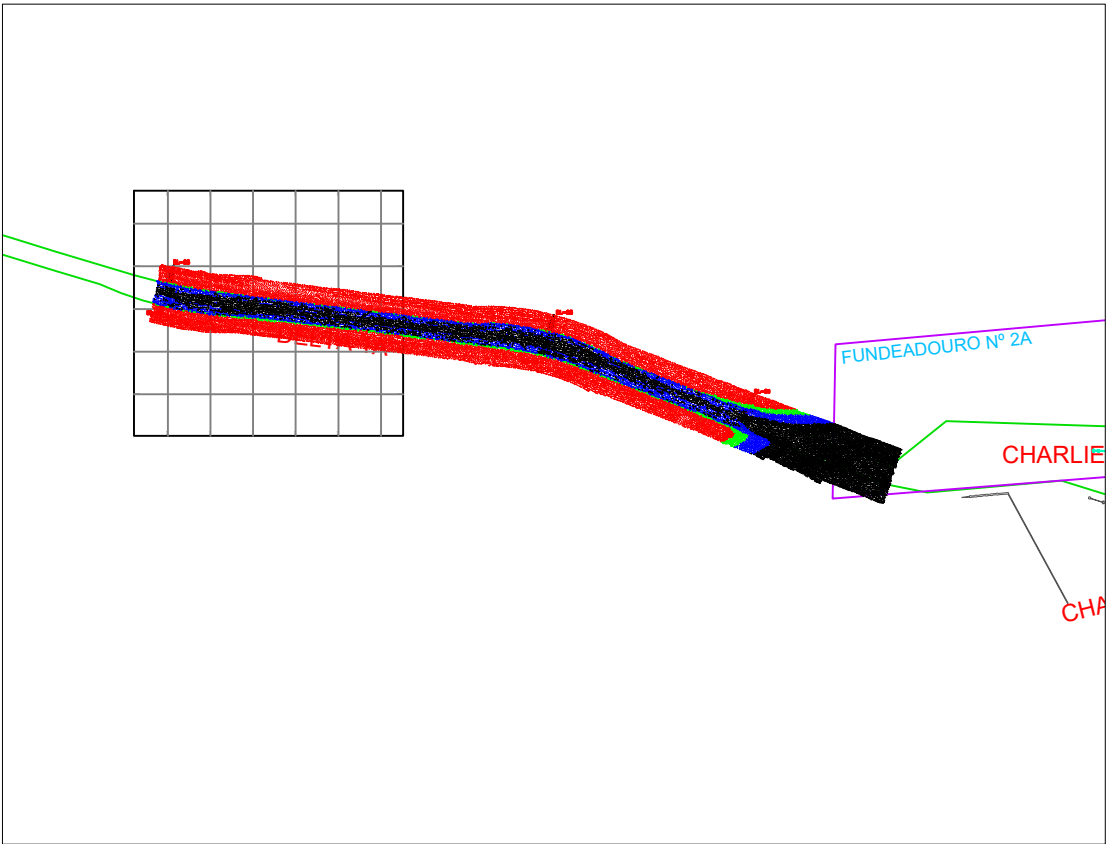

| LEGENDA DAS COTAS |               |
|-------------------|---------------|
| <div></div>       | 0,00 a 8,49 m |
| <div></div>       | 8,50 a 8,99 m |
| <div></div>       | 9,00 a 9,99m  |
| <div></div>       | >= 10,00 m    |

**NOTAS**  
1 - O CONTORNO TOPOGRÁFICO ESTÁ INSERIDO NA CARTA NÁUTICA N° 1822;  
2 - AUTORIZAÇÃO N° 015 / 2026 - CHM/MB  
3 - ÁREA LEVANTADA: 1.6 KM²

|   |   |                                |   |                                   |        |
|---|---|--------------------------------|---|-----------------------------------|--------|
|   | EMIÇÃO INICIAL   |                                | 29/06/26   | ROMERO                            | WALTER |
| REV.   | DESCRIÇÃO   |                                | DATA   | POR                               | APROV  |
| PROJ. UTM ZONA 22'S   |   | PONTOS REFERENCIAS APROXIMADOS |   | CONTORNOS GEOGRAFICOS APROXIMADOS |        |
| <div><div></div><div>EICOMNOR ENGENHARIA</div></div>  |   |                                | <div><div><div>PORTOS<br/>DO PARANÁ</div><div>LOGISTICA INTELIGENTE</div></div><div><div><div>PARANÁ</div><div>GOVERNO DO ESTADO</div></div><div></div></div><div>ADMINISTRAÇÃO DOS PORTOS DE PARANAGUÁ E ANTONINA</div></div> |                                   |        |
| RESPONSÁVEL TÉCNICO:<br>WALTER MOREIRA LIMA FILHO<br>ENG. CIVIL CREA - 5.735-0/PE<br>ROMERO DAVILA COELHO<br>ENG. CIVIL CREA - 29.498-0/PE |   |                                | MEMBROS:<br>LUIS HENRIQUE MARTINS CAPP VERGES<br>OSCAR GONCALVES<br>DIEGO OLIVEIRA<br>TÉCNICO OPERADOR DE SISTEMA   |                                   |        |
| CLIENTE   | ADMINISTRAÇÃO DOS PORTOS DE PARANAGUÁ E ANTONINA - APPA                                                             |                                |   |                                   |        |
| LOCALIZAÇÃO   | PARANAGUÁ/PR   |                                |   |                                   |        |
| PROJETO   | PRESTAÇÃO DE SERVIÇO DE LEVANTAMENTO BATIMÉTRICO CATEGORIAS "A" E "B" NOS ACESSOS AQUAVIÁRIOS DOS PORTOS DO PARANÁ. |                                |   |                                   |        |
| TÍTULO   | LEVANTAMENTO BATIMÉTRICO CATEGORIA B<br>DELTA 1A                                                                    |                                |   |                                   |        |
| ESCALA:   | 1:2500   | DATUM:                         | WGS-84   | FOLHA:                            | 01/03  |
|   |   | DES:                           | DIEGO   |                                   |        |
| PERÍODO:   | 16/06/2026   | NÚMERO:                        | PB-APP-25.03.0-310-EIC-155   |                                   | REV:   |
|   |   | NÚMERO APPA:                   | ÁREA DELTA1A_2026_06_29_EICOMNOR_FINAL_1   |                                   | 0      |