



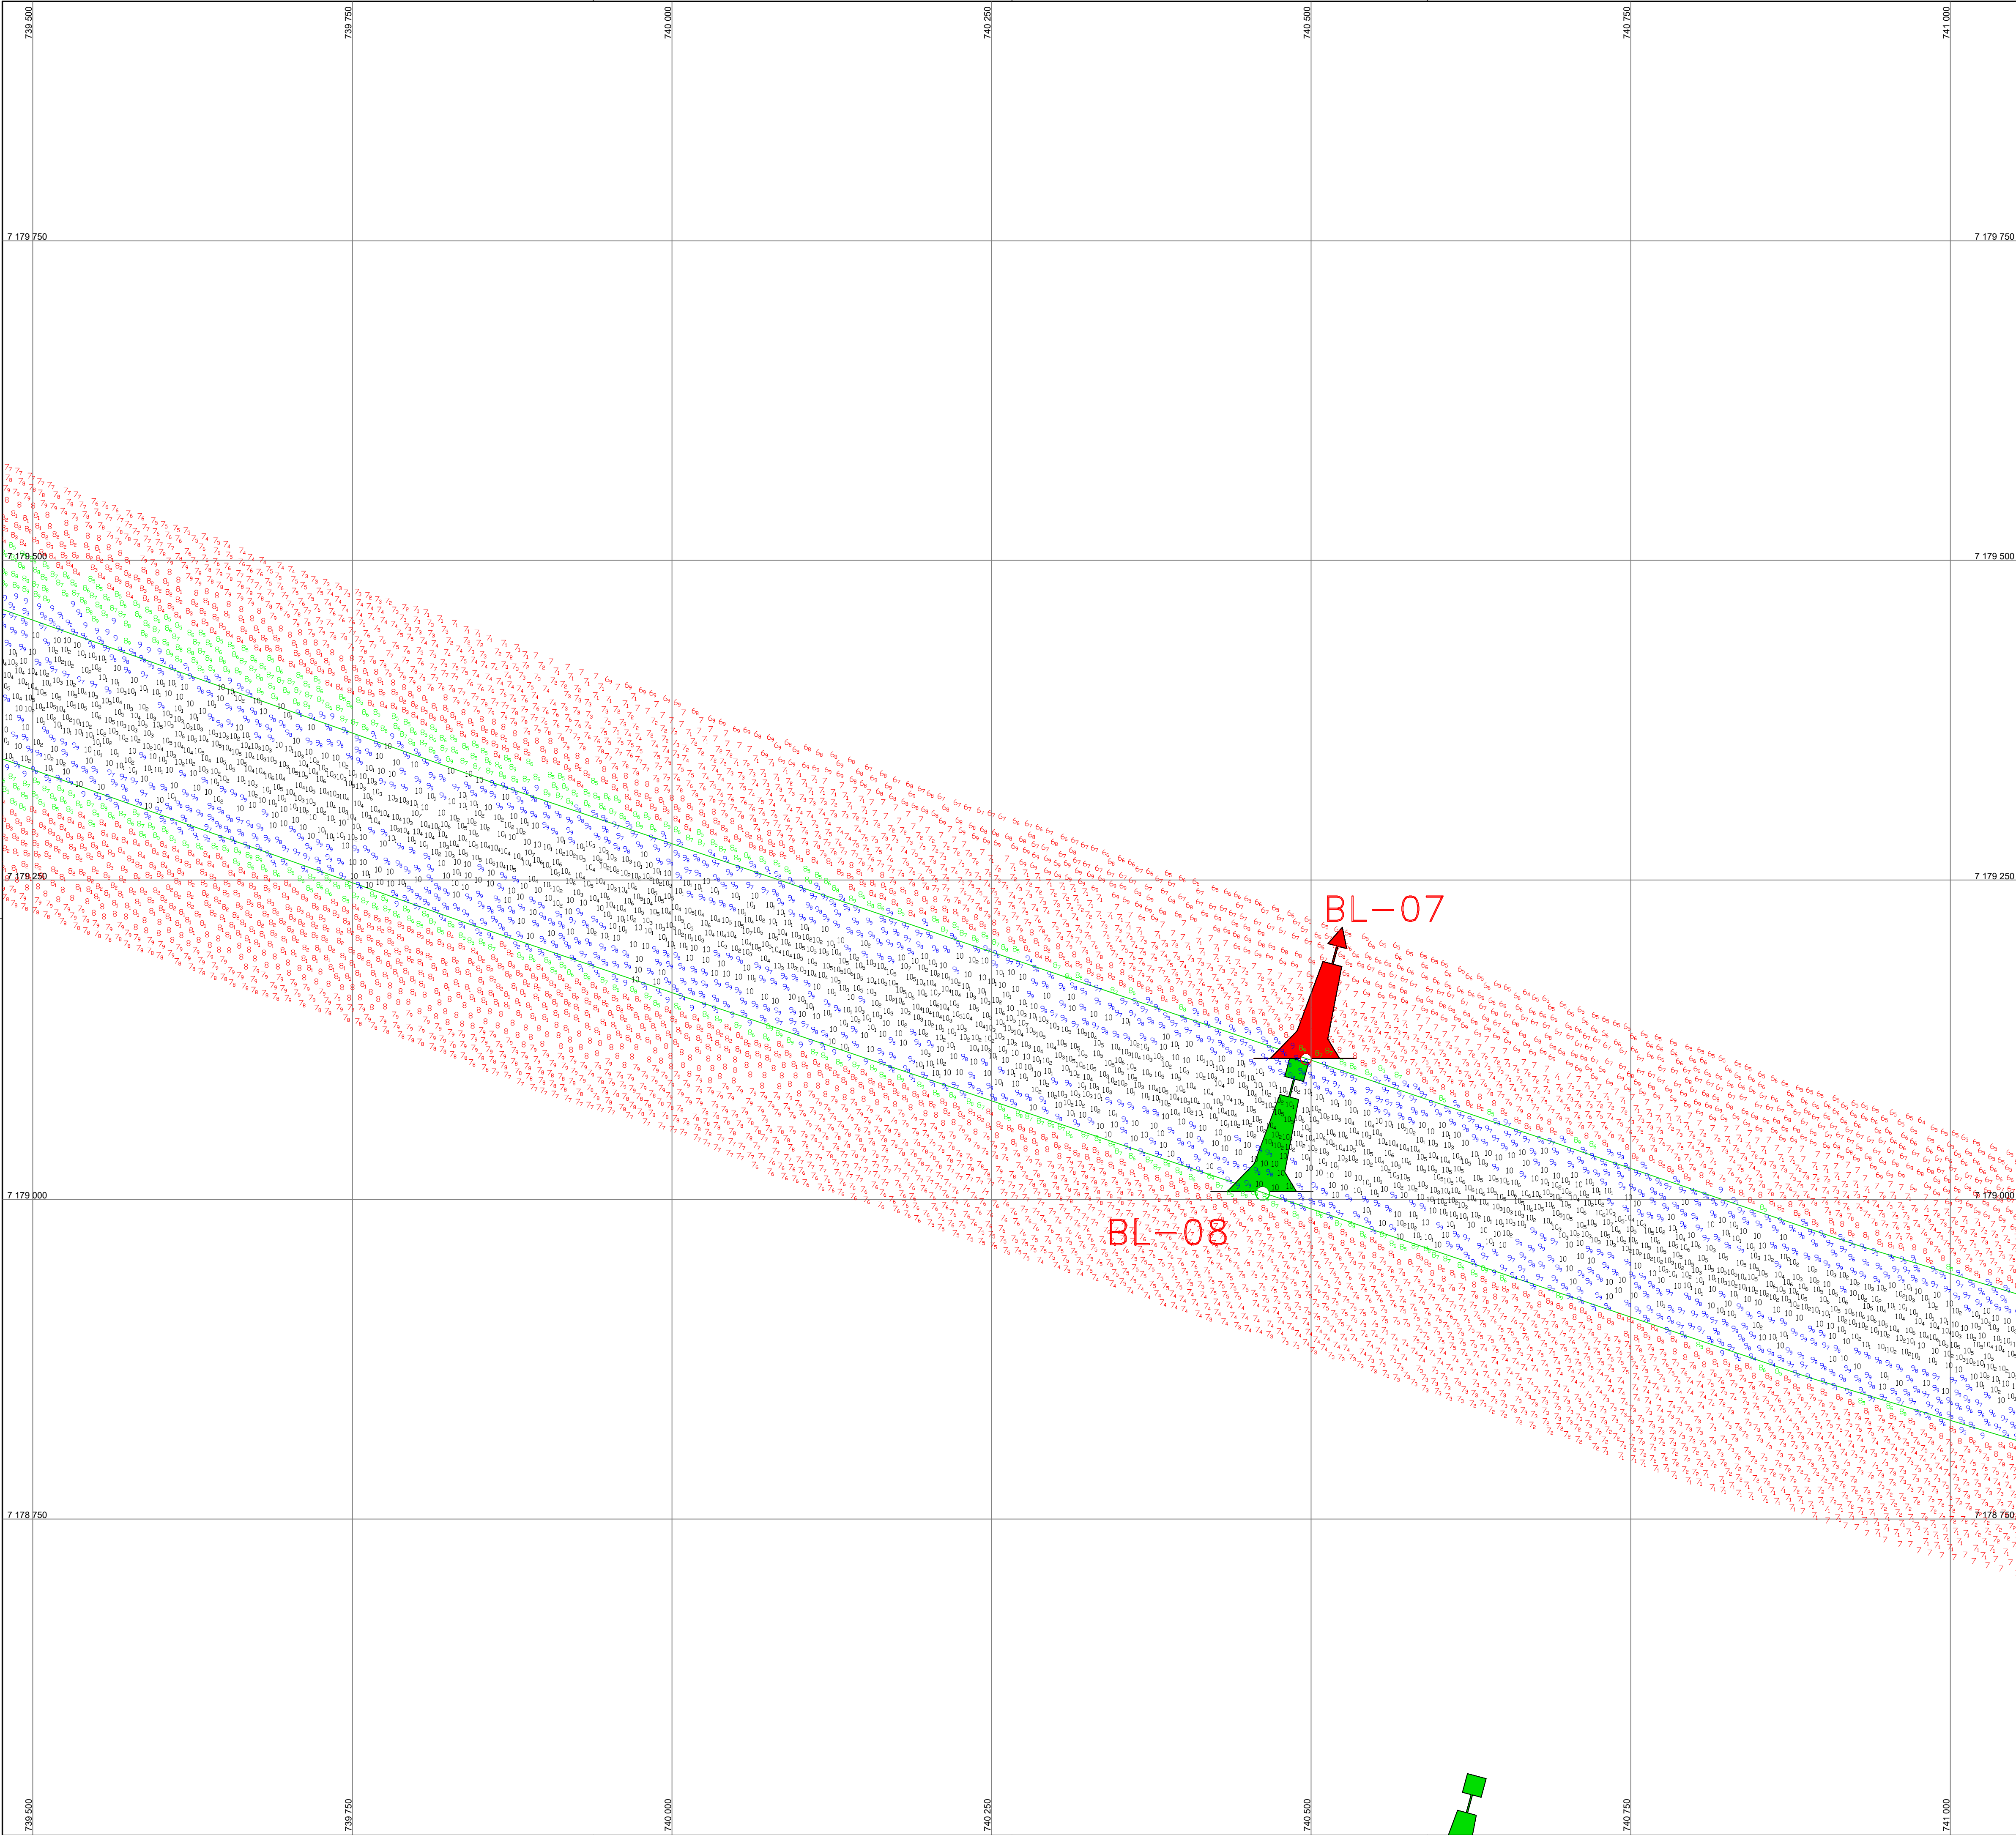

PONTOS	LIMITES ÁREA LEVANTAMENTO COORD. DELTA 01B - WGS-84	
	X	Y
A	735.914,33	7.180.490,46
B	735.969,89	7.180.604,57
C	735.969,89	7.180.465,64
D	736.069,89	7.180.425,29
E	736.069,89	7.180.558,91
F	736.169,89	7.180.390,25
G	736.169,89	7.180.518,23
H	736.233,00	7.180.495,00
I	736.269,89	7.180.360,26
J	736.269,89	7.180.483,55

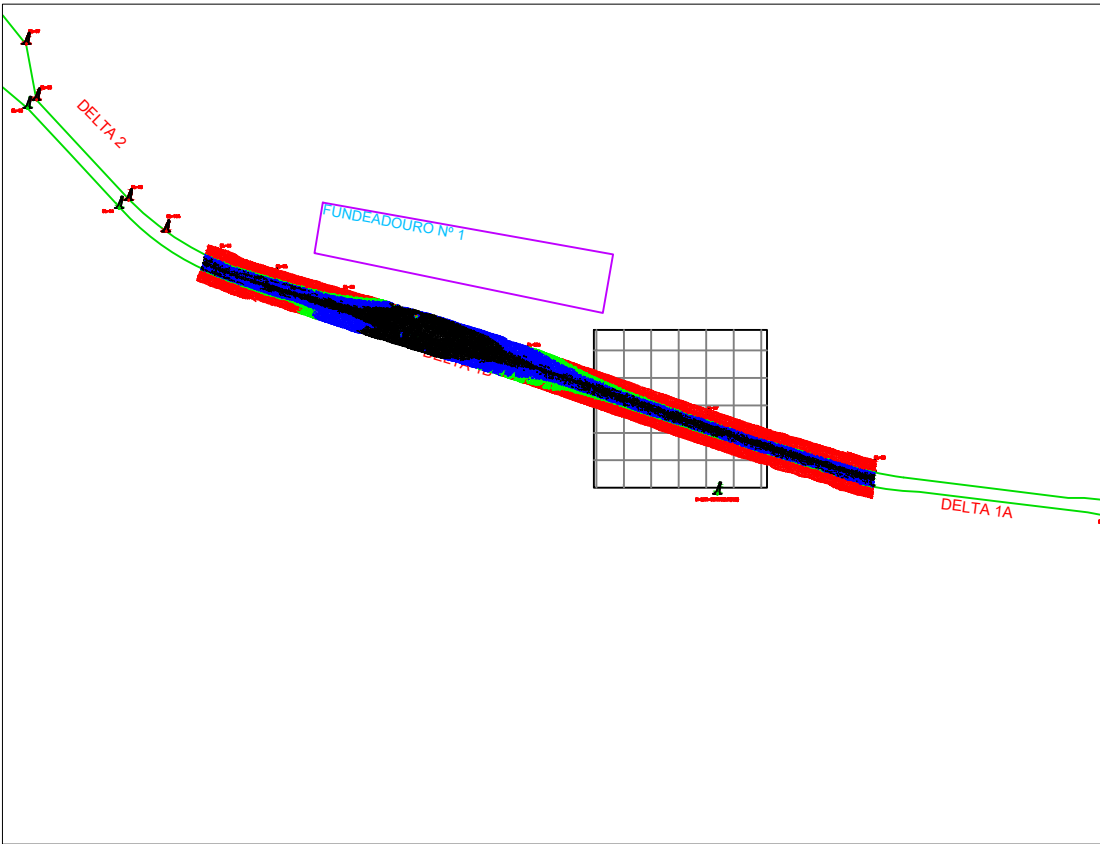

LEGENDA DAS COTAS	
	0,00 a 8,49 m
	8,50 a 8,99 m
	9,00 a 9,99m
	>= 10,00 m

NOTAS
1 - O CONTORNO TOPOGRÁFICO ESTÁ INSERIDO NA CARTA NAÚTICA N° 1822;
2 - AUTORIZAÇÃO N° 015 / 2026 - CHM/MB
3 - ÁREA LEVANTADA: 2.2 KM²

	EMIÇÃO INICIAL		30/06/26	ROMERO	WALTER
REV.	DESCRIÇÃO		DATA	POR	APROV
PROJ. UTM ZONA 22°S		PONTOS REFERENCIAS APROXIMADOS		CONTORNOS GEOGRAFICOS APROXIMADOS	
 EICOMNOR ENGENHARIA		 PORTOS DO PARANÁ UNIDADE DE INTELIÊNCIA  PARANÁ GOVERNO DO ESTADO ADMINISTRAÇÃO DOS PORTOS DE PARANAGUÁ E ANTONINA			
RESPONSÁVEL TÉCNICO: WALTER MOREIRA LIMA FILHO ENG. CIVIL CREA - 57350-D/PE ROMERO DAVILA COELHO ENG. CIVIL CREA - 29.498-D/PE		MEMBROS: LUIS HENRIQUE MARTINS CAPP VERGES OCEANOGRÁFO DIEGO OLIVEIRA TÉCNICO OPERADOR DE SISTEMA			
CLIENTE ADMINISTRAÇÃO DOS PORTOS DE PARANAGUÁ E ANTONINA - APPA					
LOCALIZAÇÃO PARANAGUÁ/PR					
PROJETO PRESTAÇÃO DE SERVIÇO DE LEVANTAMENTO BATIMÉTRICO CATEGORIAS "A" E "B" NOS ACESSOS AQUAVIÁRIOS DOS PORTOS DO PARANÁ.					
TÍTULO LEVANTAMENTO BATIMÉTRICO CATEGORIA B DELTA 1B					
ESCALA: 1:2500		DATUM: WGS-84		FOLHA: 04/05	
				DES: DIEGO	
PERÍODO: 19/06/2026 E 22/06/2026		NÚMERO: PB-APP-25.03.0-310-EIC-161			REV: 0
NÚMERO APPA: ÁREA DELTA1B_2026_06_30_EICOMNOR_FINAL_4					