



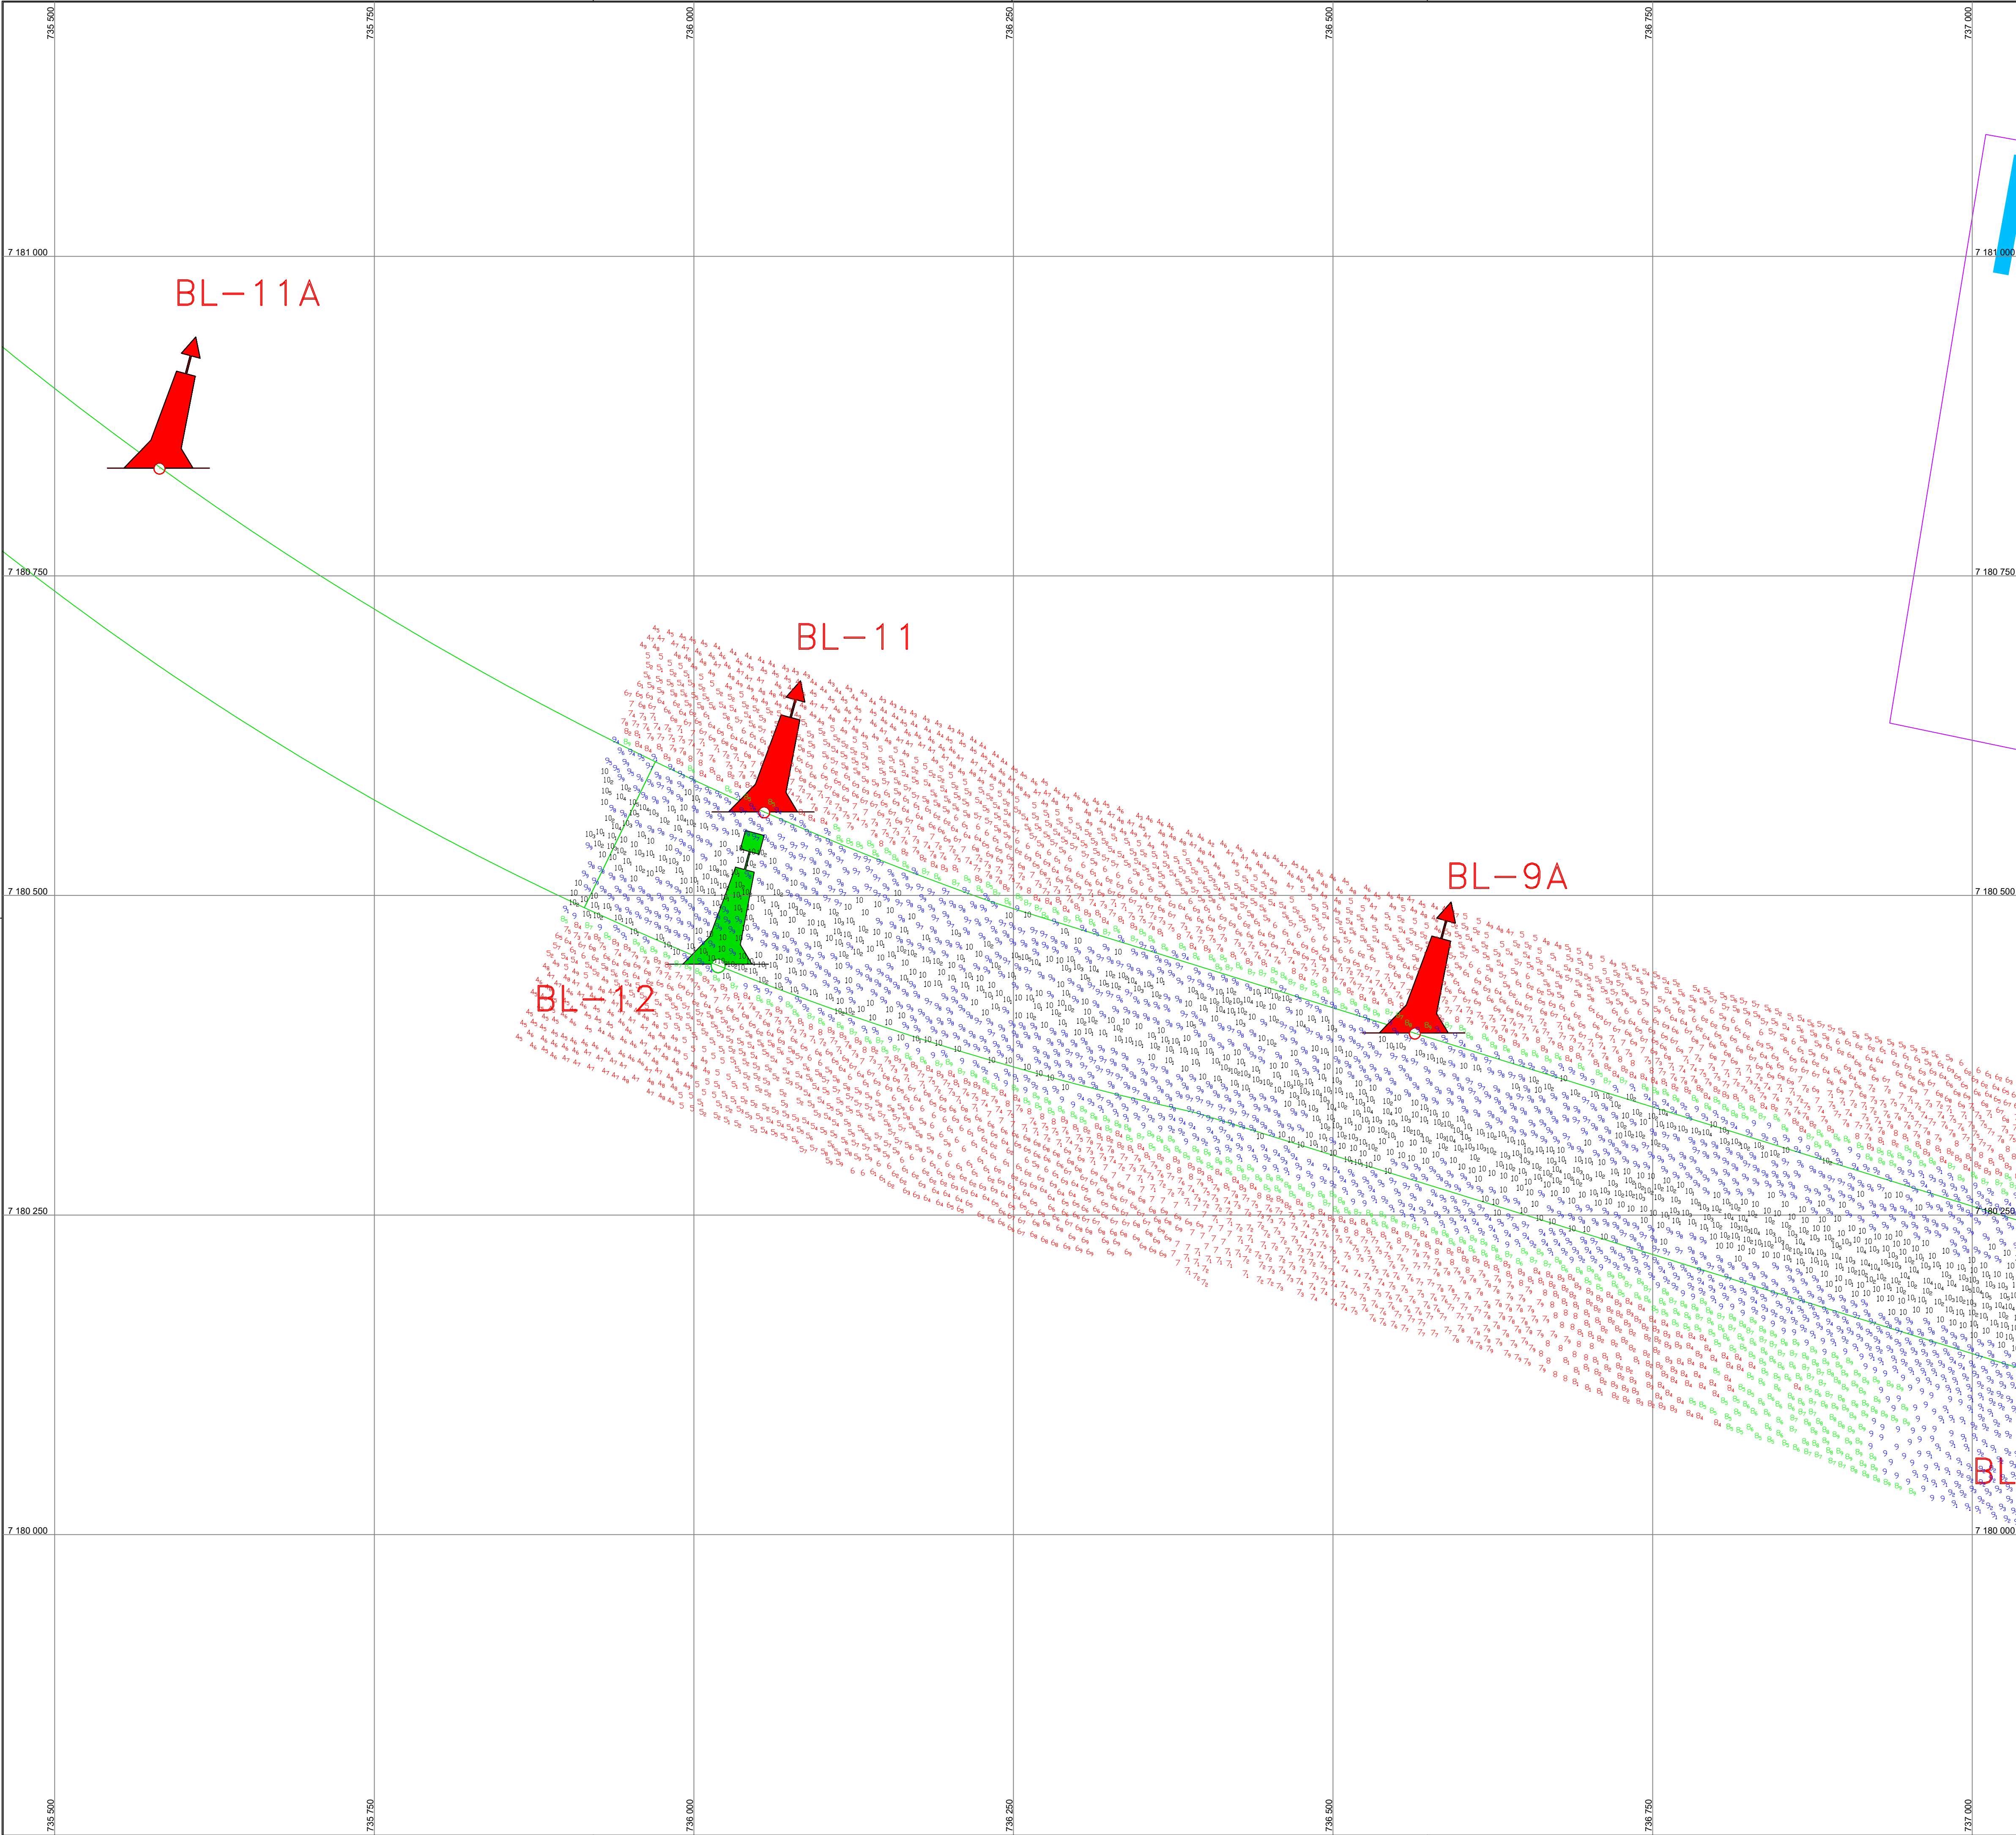

PONTOS	LIMITES ÁREA LEVANTAMENTO COORD. DELTA 01B - WGS-84	
	X	Y
A	735.914,33	7.180.490,46
B	735.969,89	7.180.604,57
C	735.969,89	7.180.465,64
D	736.069,89	7.180.425,29
E	736.069,89	7.180.558,91
F	736.169,89	7.180.390,25
G	736.169,89	7.180.518,23
H	736.233,00	7.180.495,00
I	736.269,89	7.180.360,26
J	736.269,89	7.180.483,55

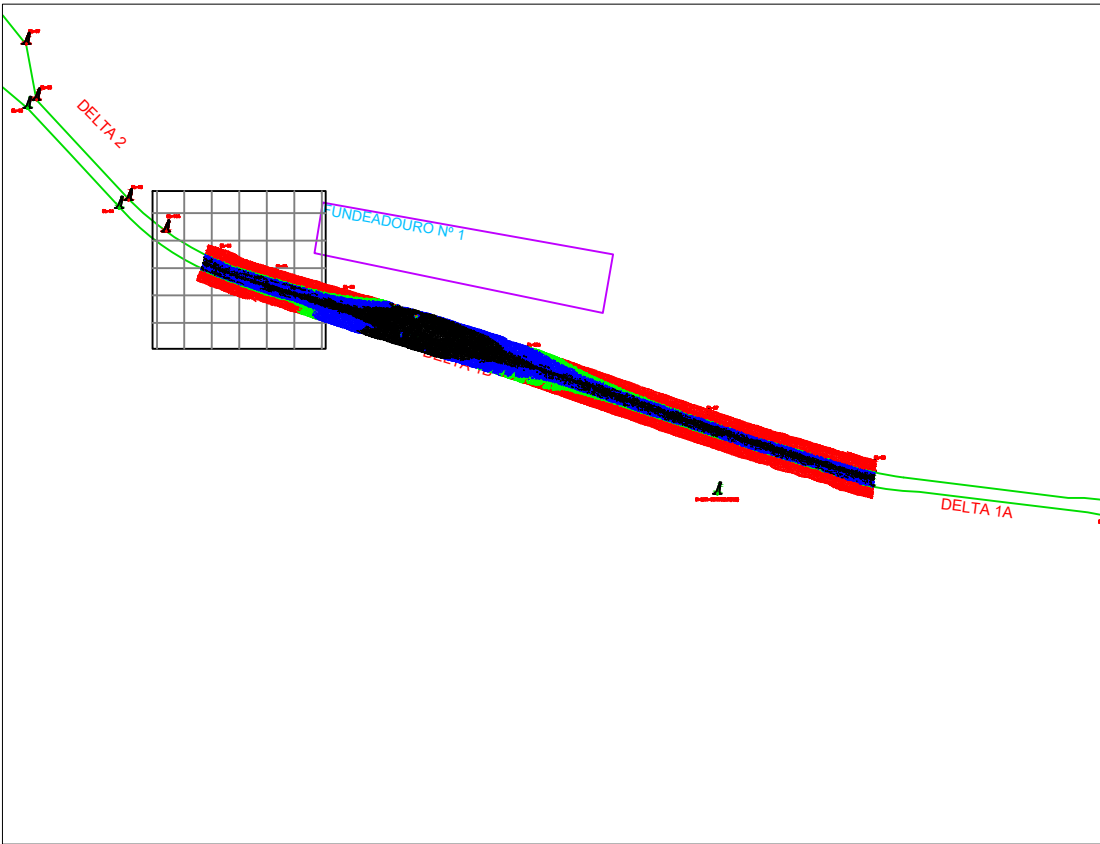

LEGENDA DAS COTAS	
	0,00 a 8,49 m
	8,50 a 8,99 m
	9,00 a 9,99m
	>= 10,00 m

NOTAS
1 - O CONTOURNO TOPOGRÁFICO ESTÁ INSERIDO NA CARTA NAÚTICA N° 1822;
2 - AUTORIZAÇÃO N° 015 / 2026 - CHM/MB
3 - ÁREA LEVANTADA: 2.2 KM²

			EMIÇÃO INICIAL		30/06/26		ROMERO		WALTER						
REV.			DESCRIÇÃO			DATA		POR		APROV					
PROJ. UTM ZONA 22°S			PONTOS REFERENCIAS APROXIMADOS			CONTORNOS GEOGRAFICOS APROXIMADOS									
 EICOMNOR ENGENHARIA			 PORTOS DO PARANÁ LOGISTICA INTELIGENTE			 PARANÁ GOVERNO DO ESTADO									
			ADMINISTRAÇÃO DOS PORTOS DE PARANAGUÁ E ANTONINA												
RESPONSÁVEL TÉCNICO: WALTER MOREIRA LIMA FILHO ENG. CIVIL CREA – 5.735-D/PE ROMERO DAVILA COELHO ENG. CIVIL CREA – 29.498-D/PE			MEMBROS: LUIS HENRIQUE MARTINS CAPP VERGES OCEANOGRÁFO DIEGO OLIVEIRA TÉCNICO OPERADOR DE SISTEMA												
CLIENTE			ADMINISTRAÇÃO DOS PORTOS DE PARANAGUÁ E ANTONINA - APPA												
LOCALIZAÇÃO			PARANAGUÁ/PR												
PROJETO			PRESTAÇÃO DE SERVIÇO DE LEVANTAMENTO BATIMÉTRICO CATEGORIAS "A" E "B" NOS ACESSOS AQUAVIÁRIOS DOS PORTOS DO PARANÁ.												
TÍTULO			LEVANTAMENTO BATIMÉTRICO CATEGORIA B DELTA 1B												
ESCALA:		1:2500		DATA:		WGS-84		FOLHA:		01/05		DES.:		DIEGO	
PERÍODO:		19/06/2026 E 22/06/2026		NÚMERO:		PB-APP-25.03.0-310-EIC-158						REV.:		0	
				NÚMERO APPA:		ÁREA DELTA1B_2026_06_30_EICOMNOR_FINAL_1									