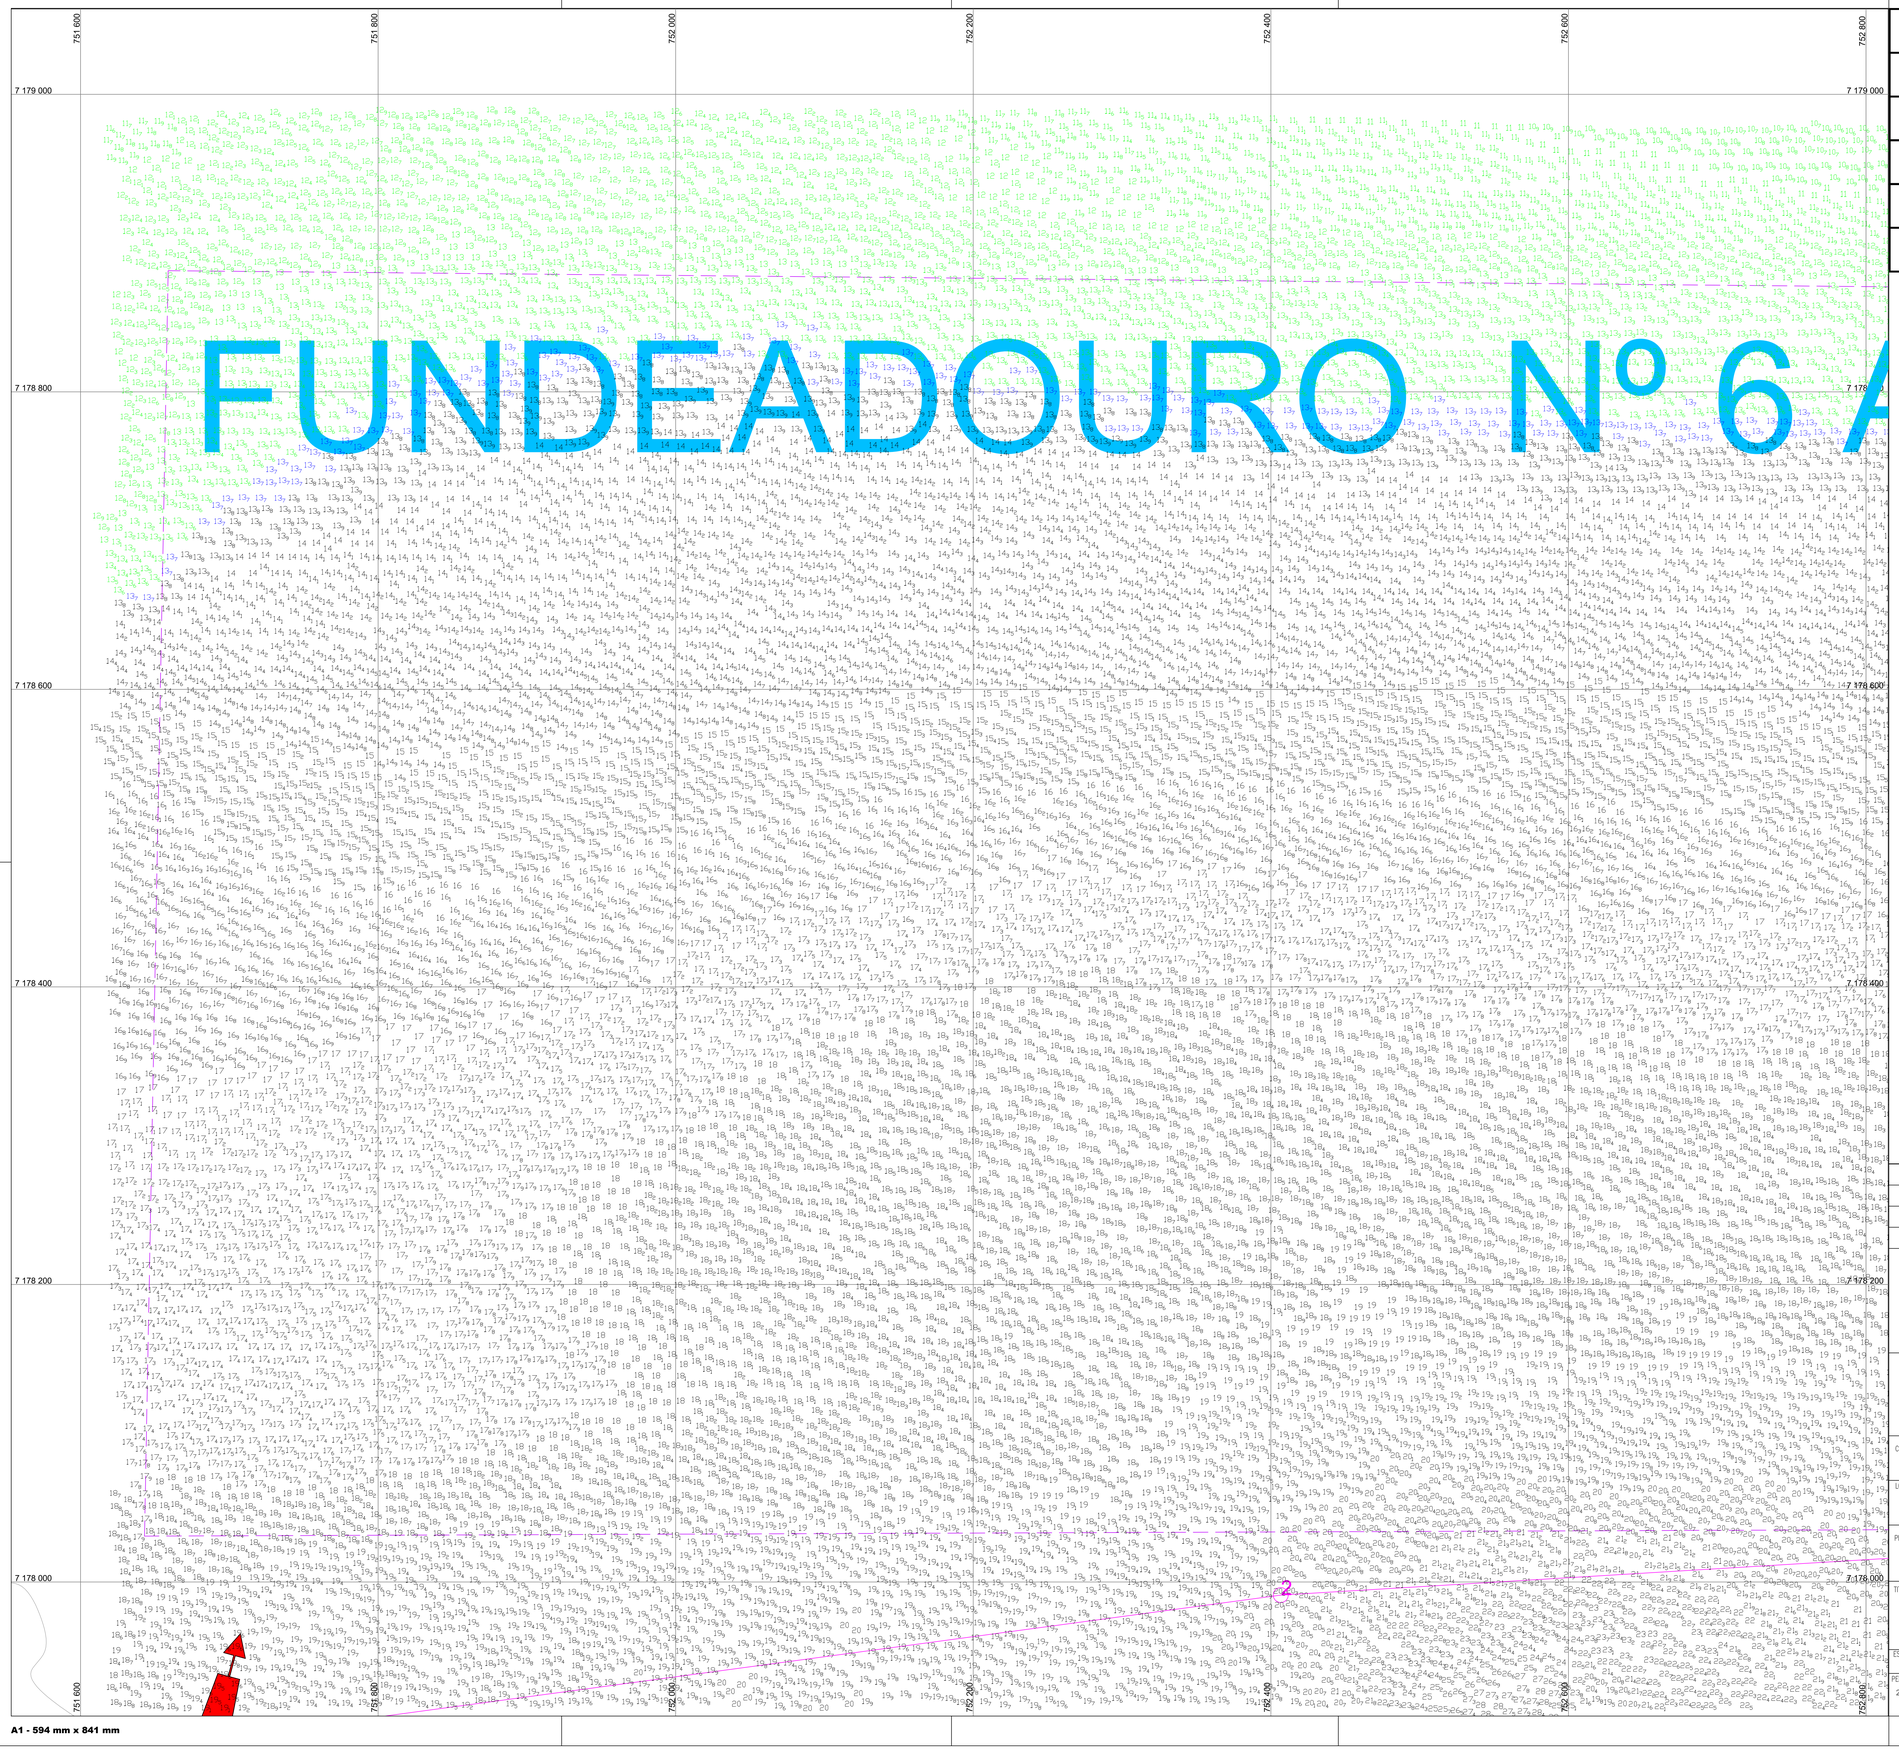

A1 - 594 mm x 841 mm

Coordenadas			
Geográficas		UTM	
25º29.154	48º29,800	751658.97	7,178,881.46
25º29,123	48º26,300	757,526.01	7,178,826.52
25º29,526	48º26.301	757,511.01	7,178,081.17
25º29,598	48º29.800	751,643.01	7,178,060.82

LEGENDA DAS COTAS
0,00 a 4,99 m
5,00 a 13,69 m
= 13,70 m
> 13,71 m

NOTAS

1 - O CONTORNO TOPOGRÁFICO ESTÁ INSERIDO NA CARTA NÁUTICA Nº 1822;
2 - AUTORIZAÇÃO Nº 015 / 2026 - CHM/MB
3 - ÁREA LEVANTADA: 6.2 KM²

REV.	DESCRIÇÃO	DATA	POR	APROV
	EMISSÃO INICIAL	06/04/26	ROMERO	WALTER

PROJ. UTM ZONA 22'S — PONTOS REFERENCIAS APROXIMADOS — CONTORNOS GEOGRAFICOS APROXIMADOS

EICOMNOR ENGENHARIA

PORTOS DO PARANÁ — PARANÁ GOVERNO DO ESTADO

ADMINISTRAÇÃO DOS PORTOS DE PARANAGUÁ E ANTONINA

RESPONSÁVEL TÉCNICO:
WALTER MOREIRA LIMA FILHO
ENG. CIVIL CREA – 5.730-D/PE

ROMERO DÁVILA COELHO
ENG. CIVIL CREA – 29.498-D/PE

MEMBROS:
LUIS HENRIQUE MARTINS CAPP VERGES
OCEANÓGRAFO

DIEGO OLIVEIRA
TÉCNICO OPERADOR DE SISTEMA

CLIENTE: ADMINISTRAÇÃO DOS PORTOS DE PARANAGUÁ E ANTONINA - APPA

LOCALIZAÇÃO: PARANAGUÁ/PR

PROJETO: PRESTAÇÃO DE SERVIÇO DE LEVANTAMENTO BATIMÉTRICO CATEGORIAS "A" E "B" NOS ACESSOS AQUAVIÁRIOS DOS PORTOS DO PARANÁ.

TÍTULO: LEVANTAMENTO BATIMÉTRICO CATEGORIA "B"
FUNDEIO 6

ESCALA:	DATUM:	FOLHA:	DES.:
1:2000	WGS-84	1/6	DIEGO

PERÍODO: 23/03/2026 A 26/03/2026
NÚMERO: PB-APP-25.03.0-310-EIC-099
REV.: 0
NÚMERO APPA: FUNDEIO 6_2026_04_06_EICOMNOR_MONITORAMENTO_01