


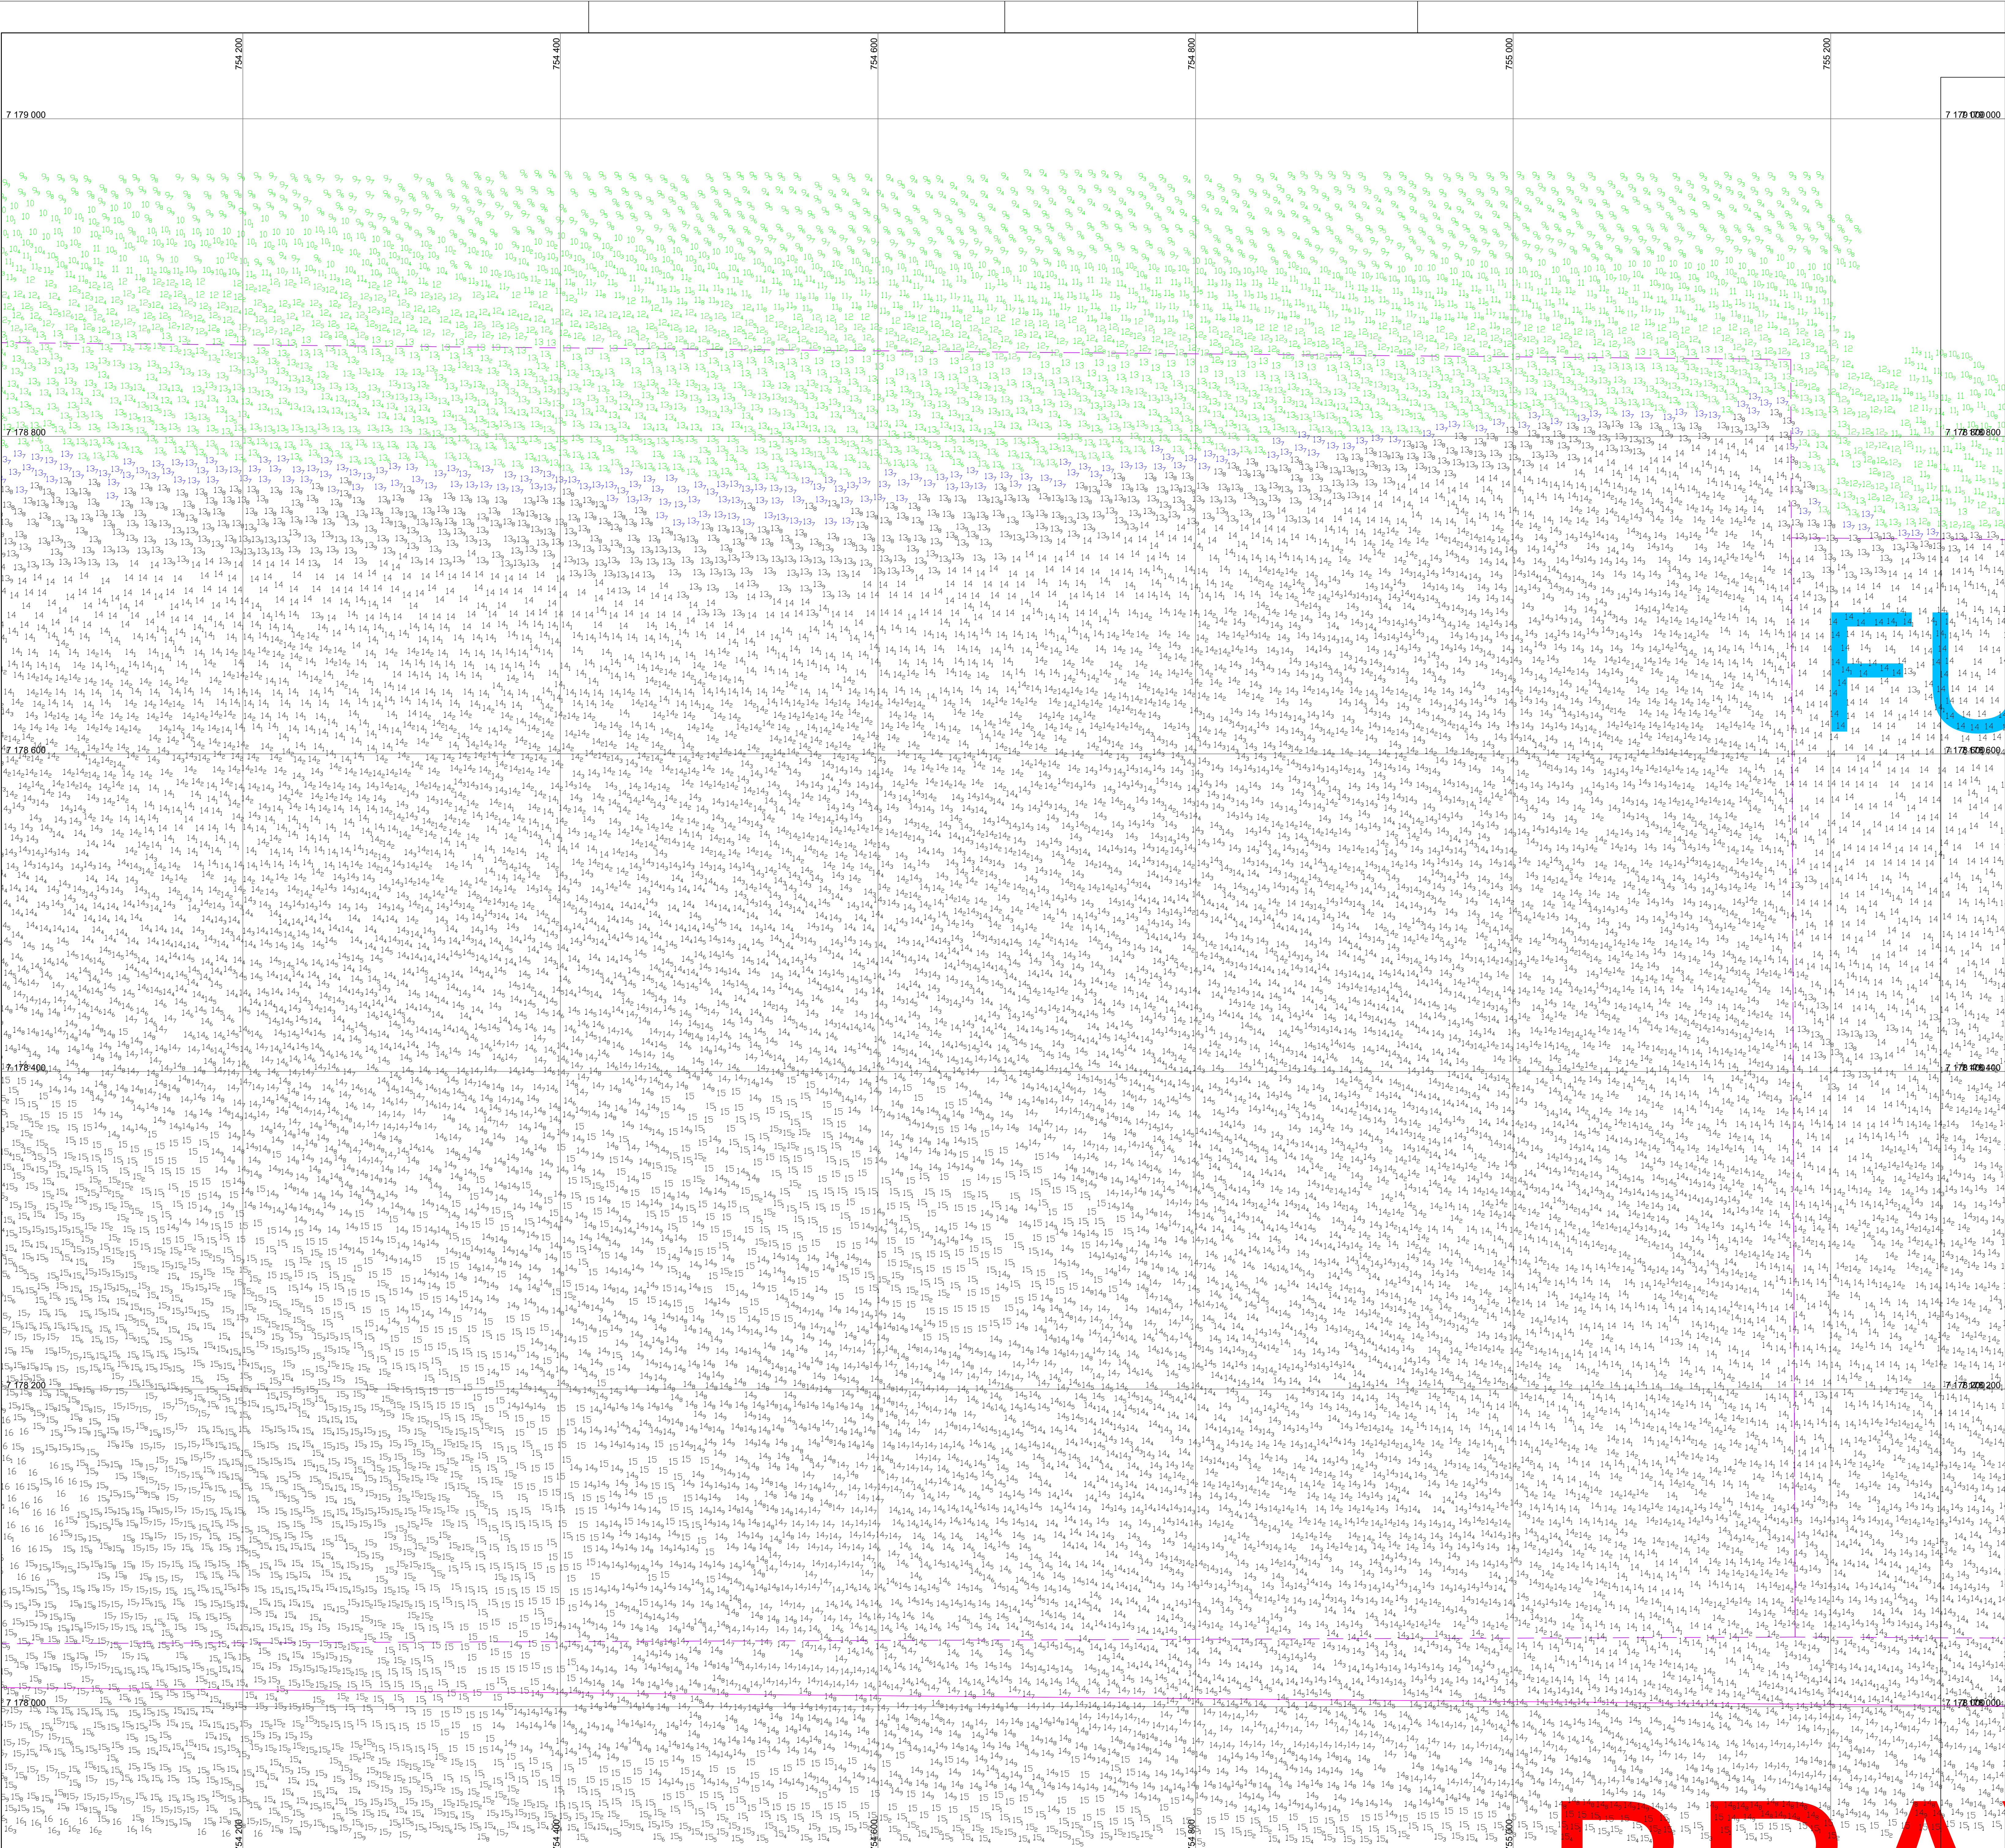


Coordenadas			
Geográficas		UTM	
25°29.154	48°29,800	751658.97	7,178,881.46
25°29,123	48°26,300	757,526.01	7,178,826.52
25°29,526	48°26.301	757,511.01	7,178,081.17
25°29,598	48°29.800	751,643.01	7,178,060.82

LEGENDA DAS COTAS	
	0,00 a 4,99 m
	5,00 a 13,69 m
	= 13,70 m
	> 13,71 m

- NOTAS
- 1 - O CONTOURO TOPOGRÁFICO ESTÁ INSERIDO NA CARTA NAUTICA N° 1822;

2 - AUTORIZAÇÃO Nº 015 / 2026 - CHMM/MB

3 - ÁREA LEVANTADA: 6.2 KM²

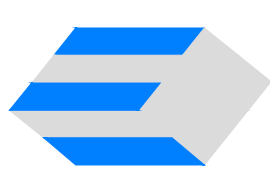		EMISSÃO INICIAL		06/04/26	ROMERO	WALTER
REV.	DESCRIÇÃO			DATA	POR	APROV
PROJ. UTM. ZONA 22S		PONTOS REFERENCIAS APROXIMADOS		CONTORNOS GEOGRAFICOS APROXIMADOS		
 EICOMNOR ENGENHARIA				 PORTOS DO PARANÁ  PARANÁ GOVERNO DO ESTADO ADMINISTRAÇÃO DOS PORTOS DE PARANAGUÁ E ANTONINA		
RESPONSÁVEL TÉCNICO: WALTER MOREIRA LIMA FILHO ENG. CIVIL - CREA - 5.730-0/PE ROMERO DAVILA COELHO ENG. CIVIL - CREA - 23.498-0/PE				MEMBROS: LUIZ HENRIQUE MARTINS CAPP VERGES OCEANOGRÁFO DIEGO OLIVEIRA TÉCNICO OPERADOR DE SISTEMA		
CLIENTE	ADMINISTRAÇÃO DOS PORTOS DE PARANAGUÁ E ANTONINA - APPA					
LOCALIZAÇÃO	PARANAGUÁ/PR					
PROJETO	PRESTAÇÃO DE SERVIÇO DE LEVANTAMENTO BATIMÉTRICO CATEGORIAS "A" E "B" NOS ACESSOS AQUAVIÁRIOS DOS PORTOS DO PARANÁ.					
TÍTULO	LEVANTAMENTO BATIMÉTRICO CATEGORIA "B" FUNDEIO 6					
ESCALA:	1:2000	DATUM:	WGS-84	FOLHA:	3/6	DES.: DIEGO
PERÍODO:	23/03/2026 A 26/03/2026			NÚMERO:	PB-APP-25.03.0-310-EIC-101	REV.: 0
				NÚMERO APPA: FUNDEIO 6_2026_04_06_EICOMNOR_MONITORAMENTO_03		