


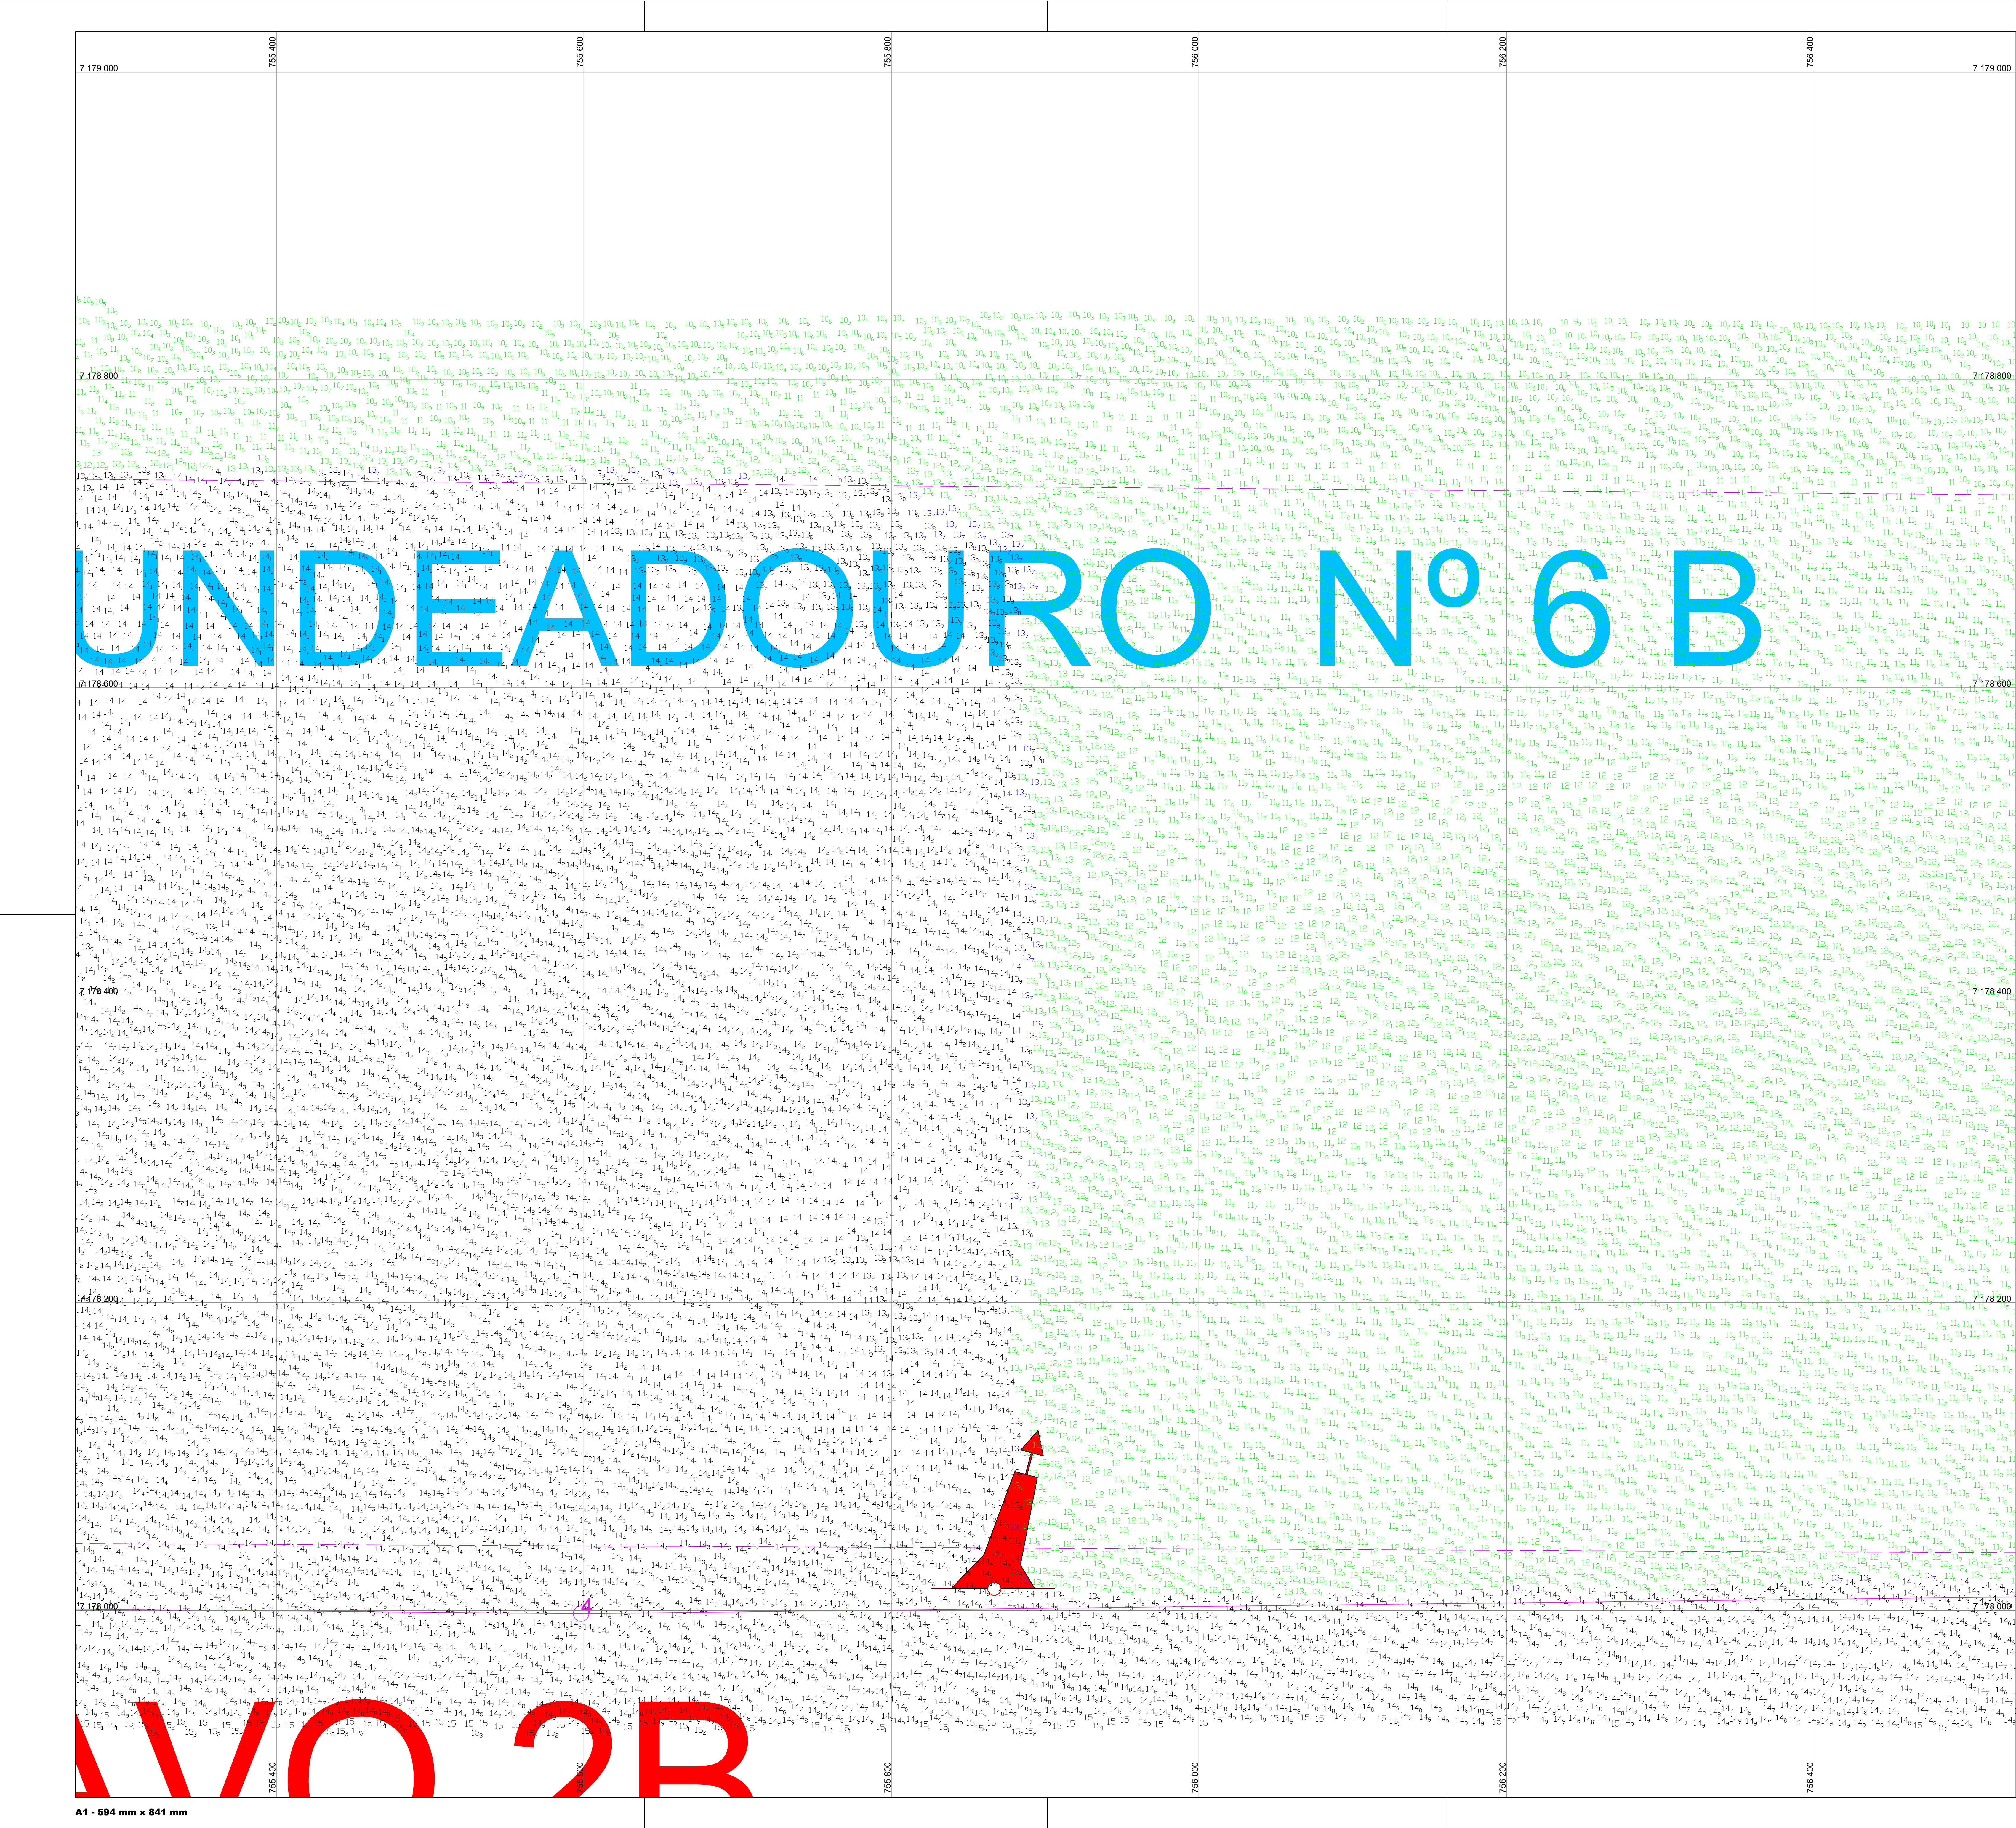

Coordenadas			
Geográficas		UTM	
25°29.154	48°29,800	751658.97	7,178,881.46
25°29,123	48°26,300	757,526.01	7,178,826.52
25°29,526	48°26.301	757,511.01	7,178,081.17
25°29,598	48°29.800	751,643.01	7,178,060.82

LEGENDA DAS COTAS	
	0,00 a 4,99 m
	5,00 a 13,69 m
	= 13,70 m
	> 13,71 m

- NOTAS
- 1 - O CONTOURO TOPOGRÁFICO ESTÁ INSERIDO NA CARTA NAÚTICA N° 1822;

2 - AUTORIZAÇÃO Nº 015 / 2026 - CH/MMB

3 - ÁREA LEVANTADA: 6,2 KM²

		EMISSÃO INICIAL		06/04/26		ROMERO		WALTER							
REV.		DESCRIÇÃO		DATA		POR		APROV							
PROJ.		UTM_ZONA_22°S		PONTOS REFERÊNCIAS APROXIMADOS		CONTORNOS GEOGRÁFICOS APROXIMADOS									
 EICOMNOR ENGENHARIA				 PORTOS DO PARANÁ LOGÍSTICA INTEGRADA  PARANÁ GOVERNO DO ESTADO ADMINISTRAÇÃO DOS PORTOS DE PARANAGUÁ E ANTONINA											
RESPONSÁVEL TÉCNICO: WALTER MOREIRA LIMA FILHO ENG. CIVIL - CREA - 51.730-D/PE ROMERO DAVILA COELHO ENG. CIVIL - CREA - 29.498-D/PE				MEMBROS: LUIZ HENRIQUE MARTINS CAPP VERGES OCEANOGRÁFO DIEGO OLIVEIRA TÉCNICO OPERADOR DE SISTEMA											
CLIENTE		ADMINISTRAÇÃO DOS PORTOS DE PARANAGUÁ E ANTONINA - APPA													
LOCALIZAÇÃO		PARANAGUÁ/PR													
PROJETO		PRESTAÇÃO DE SERVIÇO DE LEVANTAMENTO BATIMÉTRICO CATEGORIAS "A" E "B" NOS ACESSOS AQUAVIÁRIOS DOS PORTOS DO PARANÁ.													
TÍTULO		LEVANTAMENTO BATIMÉTRICO CATEGORIA "B" FUNDEIO 6													
ESCALA:		1:2000		DATUM:		WGS-84		FOLHA:		4/6		DES:		DIEGO	
PERÍODO:		23/03/2026 A 26/03/2026		NÚMERO:		PB-APP-25.03.0-310-EIC-102						REV:		0	
				NÚMERO APPA:		FUNDEIO 6_2026_04_06_EICOMNOR_MONITORAMENTO_04									