


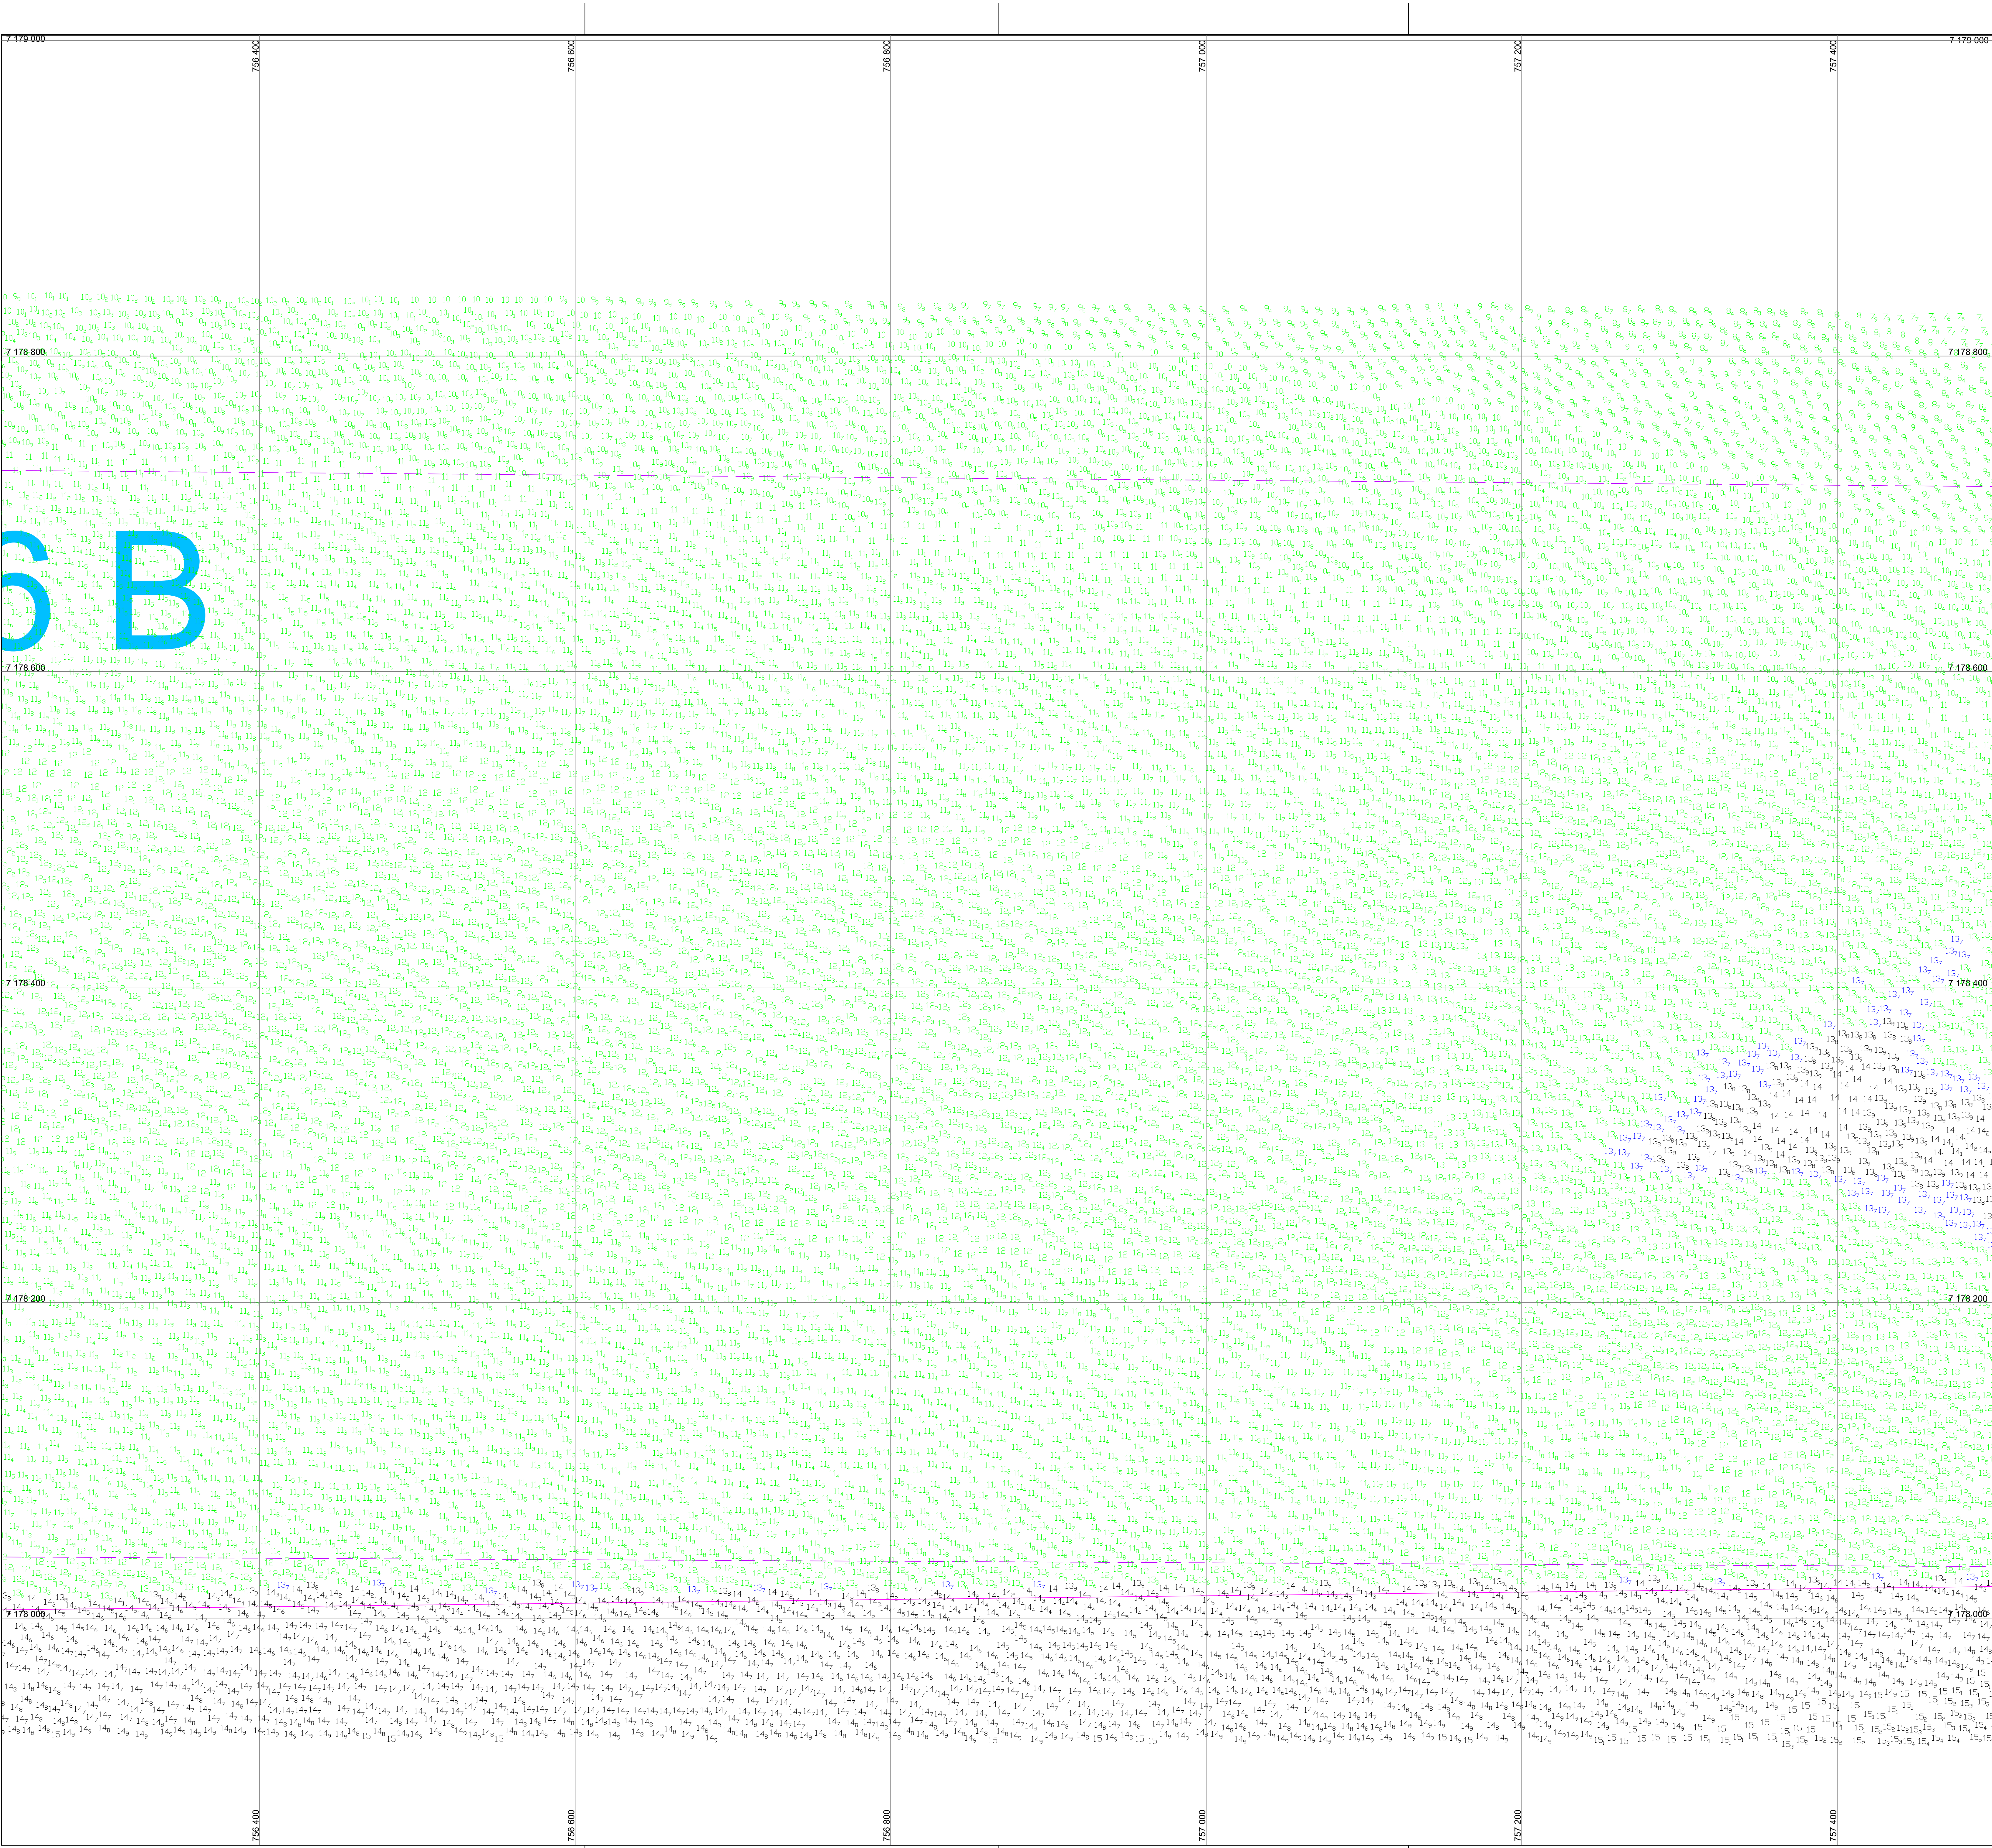

Coordenadas			
Geográficas		UTM	
25°29.154	48°29,800	751658.97	7,178,881.46
25°29,123	48°26,300	757,526.01	7,178,826.52
25°29,526	48°26.301	757,511.01	7,178,081.17
25°29,598	48°29.800	751,643.01	7,178,060.82

LEGENDA DAS COTAS

- 0,00 a 4,99 m
- 5,00 a 13,69 m
- = 13,70 m
- > 13,71 m

- NOTAS
- 1 - O CONTORNO TOPOGRÁFICO ESTÁ INSERIDO NA CARTA NAÚTICA N° 1822;
 - 2 - AUTORIZAÇÃO Nº 015 / 2026 - CH/MB
 - 3 - ÁREA LEVANTADA: 6.2 KM²

		EMISSÃO INICIAL		06/04/26		ROMERO		WALTER									
REV.		DESCRIÇÃO		DATA		POR		APROV									
PROJ. UTM ZONA 22'S		PONTOS REFERENCIAS APROXIMADOS		CONTORNOS GEOGRAFICOS APROXIMADOS													
 EICOMNOR ENGENHARIA		PORTOS DO PARANÁ LOGÍSTICA INTEGRADA PARANÁ GOVERNO DO ESTADO ADMINISTRAÇÃO DOS PORTOS DE PARANAGUÁ E ANTONINA															
RESPONSÁVEL TÉCNICO: WALTER MOREIRA LIMA FILHO ENG. CIVIL CREA – 5.729-0/PE ROMERO DAVILA COELHO ENG. CIVIL CREA – 29.498-0/PE				MEMBROS: LUIZ HENRIQUE MARTINS CAPP VERGES OCEANOGRÁFO DIEGO OLIVEIRA TÉCNICO OPERADOR DE SISTEMA													
CLIENTE		ADMINISTRAÇÃO DOS PORTOS DE PARANAGUÁ E ANTONINA - APPA															
LOCALIZAÇÃO		PARANAGUÁ/PR															
PROJETO		PRESTAÇÃO DE SERVIÇO DE LEVANTAMENTO BATIMÉTRICO CATEGORIAS "A" E "B" NOS ACESSOS AQUAVIÁRIOS DOS PORTOS DO PARANÁ.															
TÍTULO		LEVANTAMENTO BATIMÉTRICO CATEGORIA "B" FUNDEIO 6															
ESCALA:		1:2000		DATUM:		WGS-84		FOLHA:		5/6		DES:		DIEGO			
PERÍODO:		23/03/2026 A 26/03/2026		NÚMERO:		PB-APP-25.03.0-310-EIC-103						REV:		0			
				NÚMERO APPA:		FUNDEIO 6_2026_04_06_EICOMNOR_MONITORAMENTO_05											