


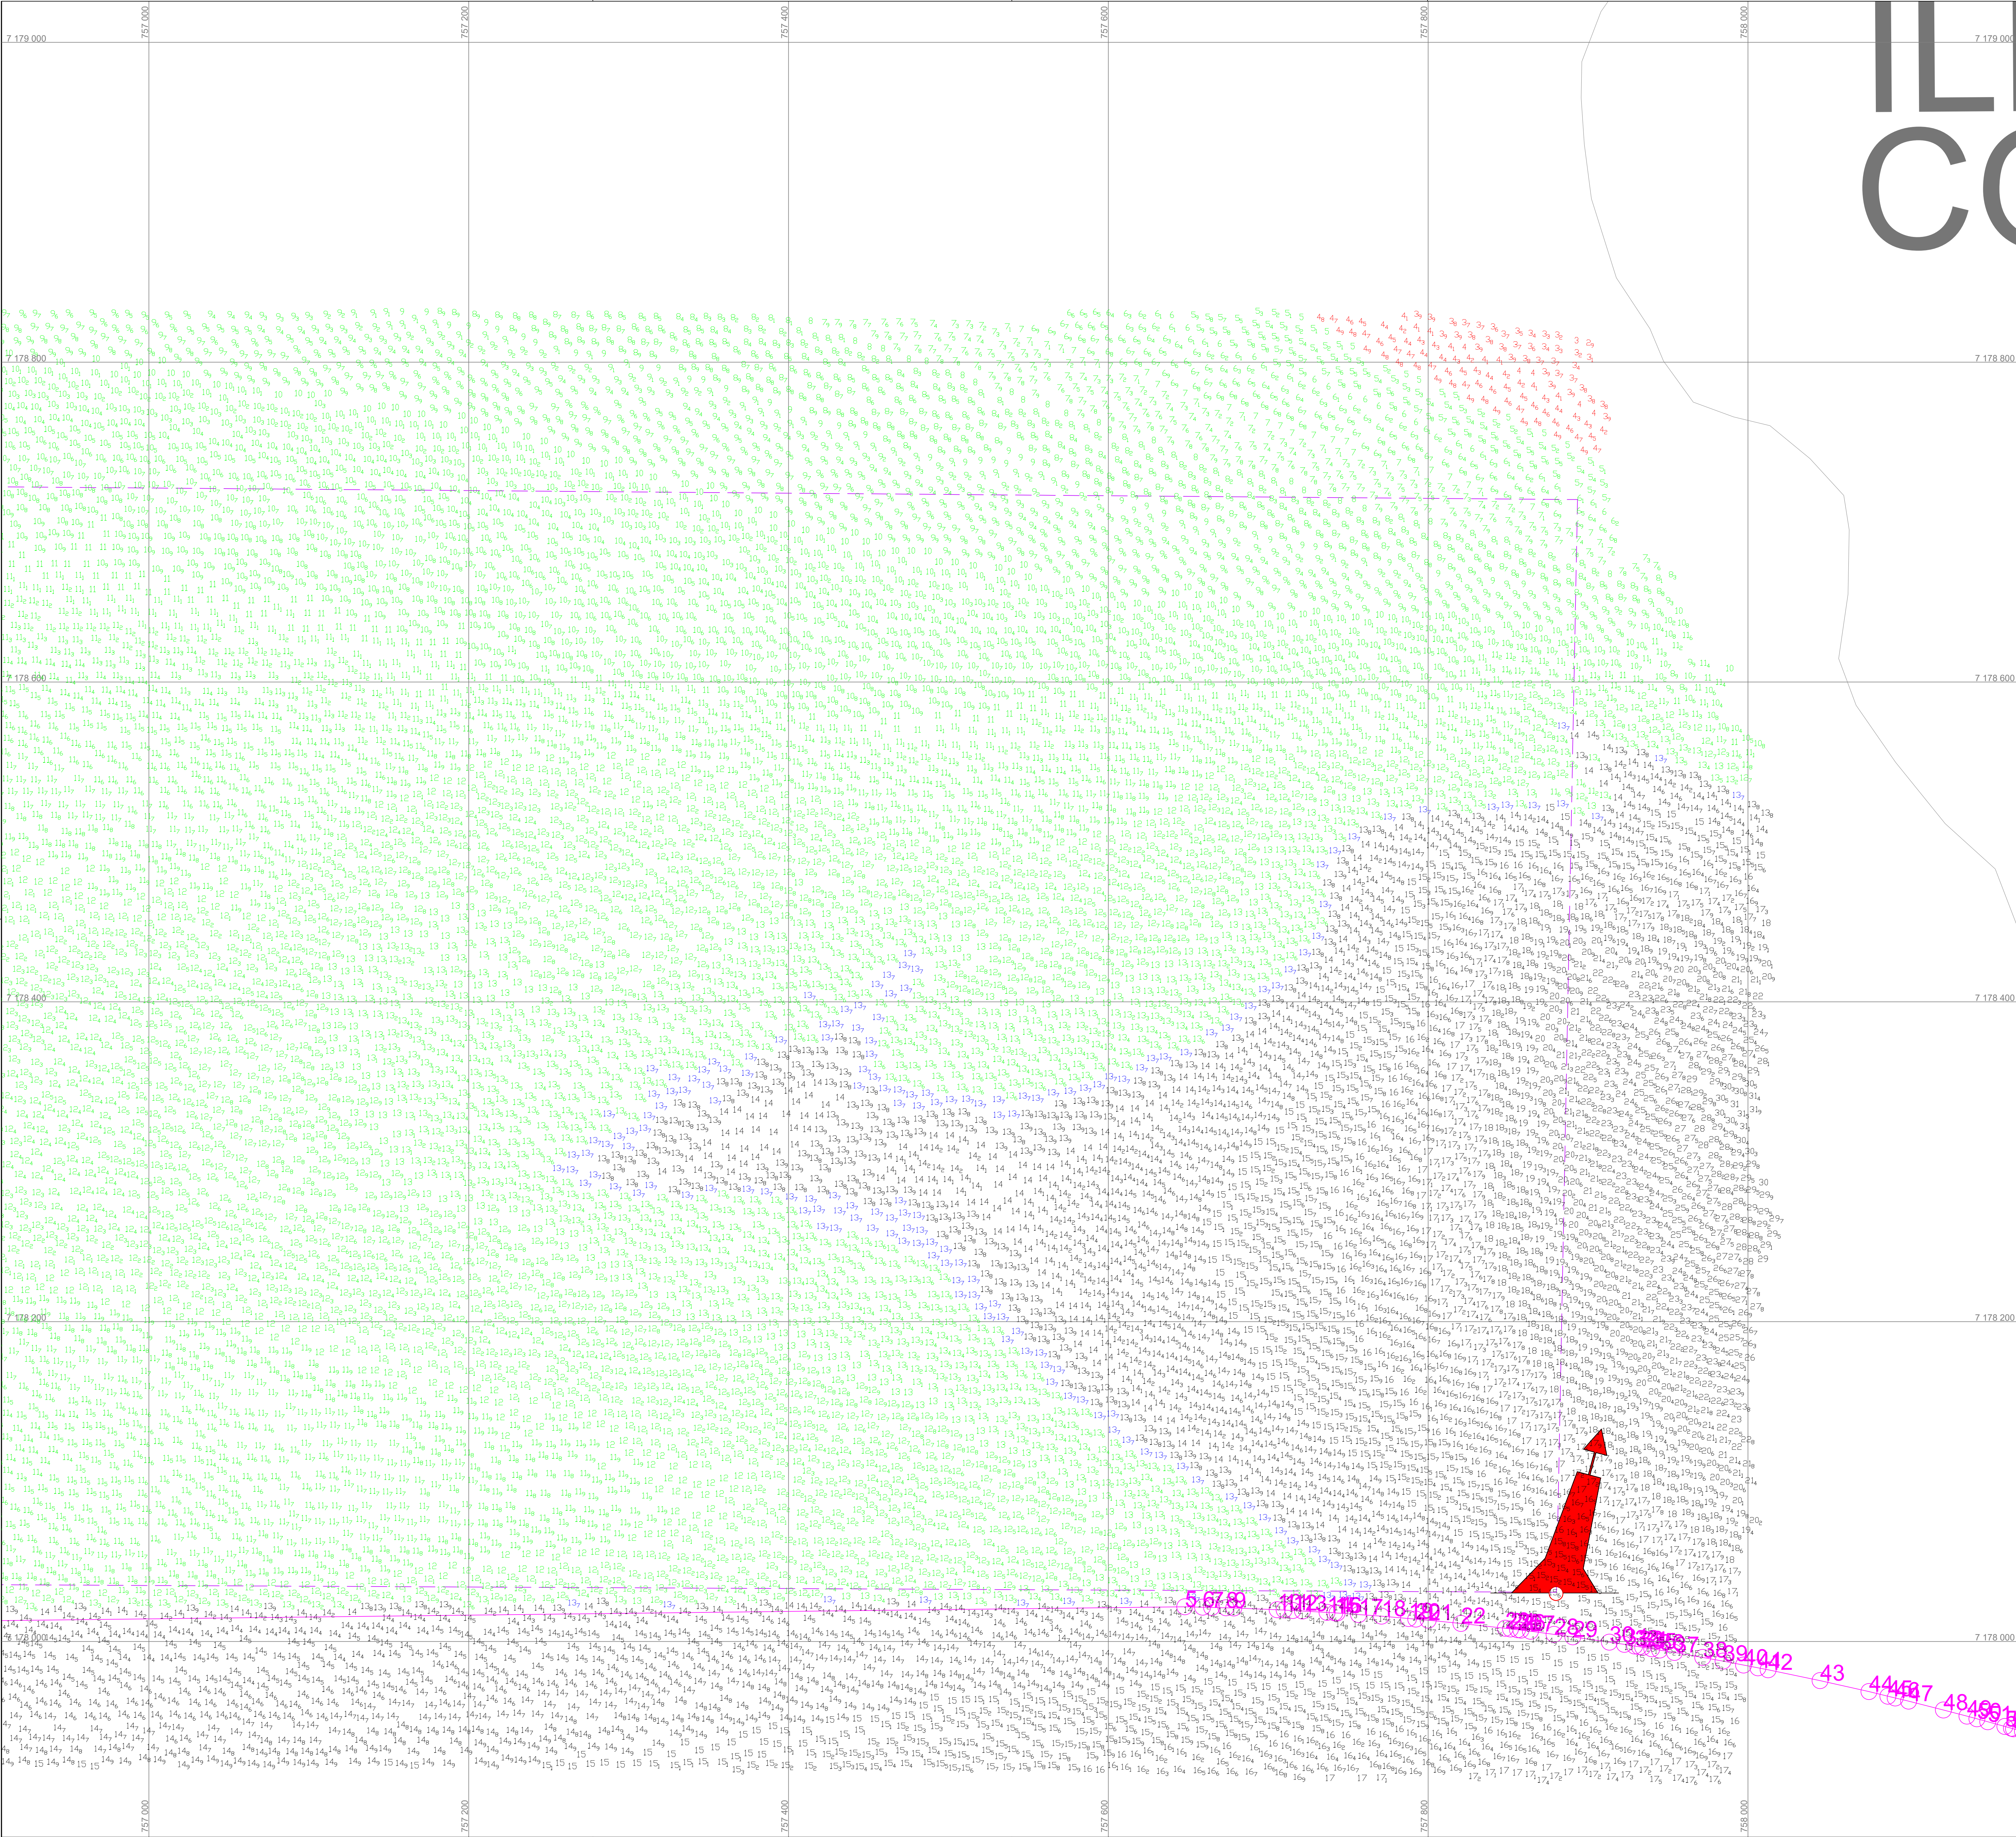

| Coordenadas |           |            |              |
|-------------|-----------|------------|--------------|
| Geográficas |           | UTM        |              |
| 25°29.154   | 48°29,800 | 751658.97  | 7,178,881.46 |
| 25°29,123   | 48°26,300 | 757,526.01 | 7,178,826.52 |
| 25°29,526   | 48°26.301 | 757,511.01 | 7,178,081.17 |
| 25°29,598   | 48°29.800 | 751,643.01 | 7,178,060.82 |

| LEGENDA DAS COTAS |                |
|-------------------|----------------|
| <div></div>       | 0,00 a 4,99 m  |
| <div></div>       | 5,00 a 13,69 m |
| <div></div>       | = 13,70 m      |
| <div></div>       | > 13,71 m      |

- NOTAS
- 1 - O CONTO RNO TOPOGRÁFICO ESTÁ INSERIDO NA CARTA NÁUTICA N° 1822;

2 - AUTORIZAÇÃO Nº 015 / 2026 - CHM/MB

3 - ÁREA LEVANTADA: 6.2 KM²

|   |   |                                |   |                                    |        |
|---|---|--------------------------------|---|------------------------------------|--------|
|   | EMISSION INICIAL   |                                | 06/04/26   | ROMERO                             | WALTER |
| REV.   | DESCRIPTION   |                                | DATE   | POR                                | APPROV |
| PROJ. UTM ZONA 22S   |   | POINTS REFERENCES APPROXIMATED |   | CONTOURS GEOGRAPHICAL APPROXIMATED |        |
| <div><div><div><div></div><div>EICOMNOR ENGENHARIA</div></div></div></div>                                                                                  |   |                                | <div><div><div><div></div><div>PORTOS DO PARANÁ</div><div>LOGÍSTICA INTEGRADA</div></div><div><div>PARANÁ</div><div>GOVERNO DO ESTADO</div></div><div>ADMINISTRAÇÃO DOS PORTOS DE PARANAGUÁ E ANTONINA</div></div></div> |                                    |        |
| <div>RESPONSABLE TECHNICAL:<br/>WALTER MOREIRA LIMA FILHO<br/>ENG. CIVIL CREA - 5-730-0/PE<br/>ROMERO DAVILA COELHO<br/>ENG. CIVIL CREA - 29.498-0/PE</div> |   |                                | <div>MEMBERS:<br/>LUIZ HENRIQUE MARTINS CAPP VERGES<br/>OZANABRADO<br/>DIEGO OLIVEIRA<br/>TECHNICAL OPERATOR OF SYSTEMA</div>                                                                                            |                                    |        |
| CLIENT   | ADMINISTRATION OF THE PORTS OF PARANAGUÁ E ANTONINA - APPA                                                                  |                                |   |                                    |        |
| LOCALIZATION   | PARANAGUÁ/PR   |                                |   |                                    |        |
| PROJECT   | PERFORMANCE OF SERVICE OF BATHYMETRIC SURVEY CATEGORIES "A" AND "B" IN THE ACCESSES AQUAVIARIOS OF THE PORTS OF THE PARANÁ. |                                |   |                                    |        |
| TITLE   |   |                                |   |                                    |        |
| LEVANTAMENTO BATIMÉTRICO CATEGORIA "B"<br>FUNDEIO 6   |   |                                |   |                                    |        |
| SCALE:   | 1:2000   | DATE:                          | WGS-84   | SHEET:                             | 6/6    |
| PERIOD:   | 23/03/2026 A 26/03/2026   | NUMBER:                        | PB-APP-25.03.0-310-EIC-104   |                                    | REV:   |
|   |   | NUMBER APPA:                   | FUNDEIO 6_2026_04_06_EICOMNOR_MONITORAMENTO_06   |                                    |        |