


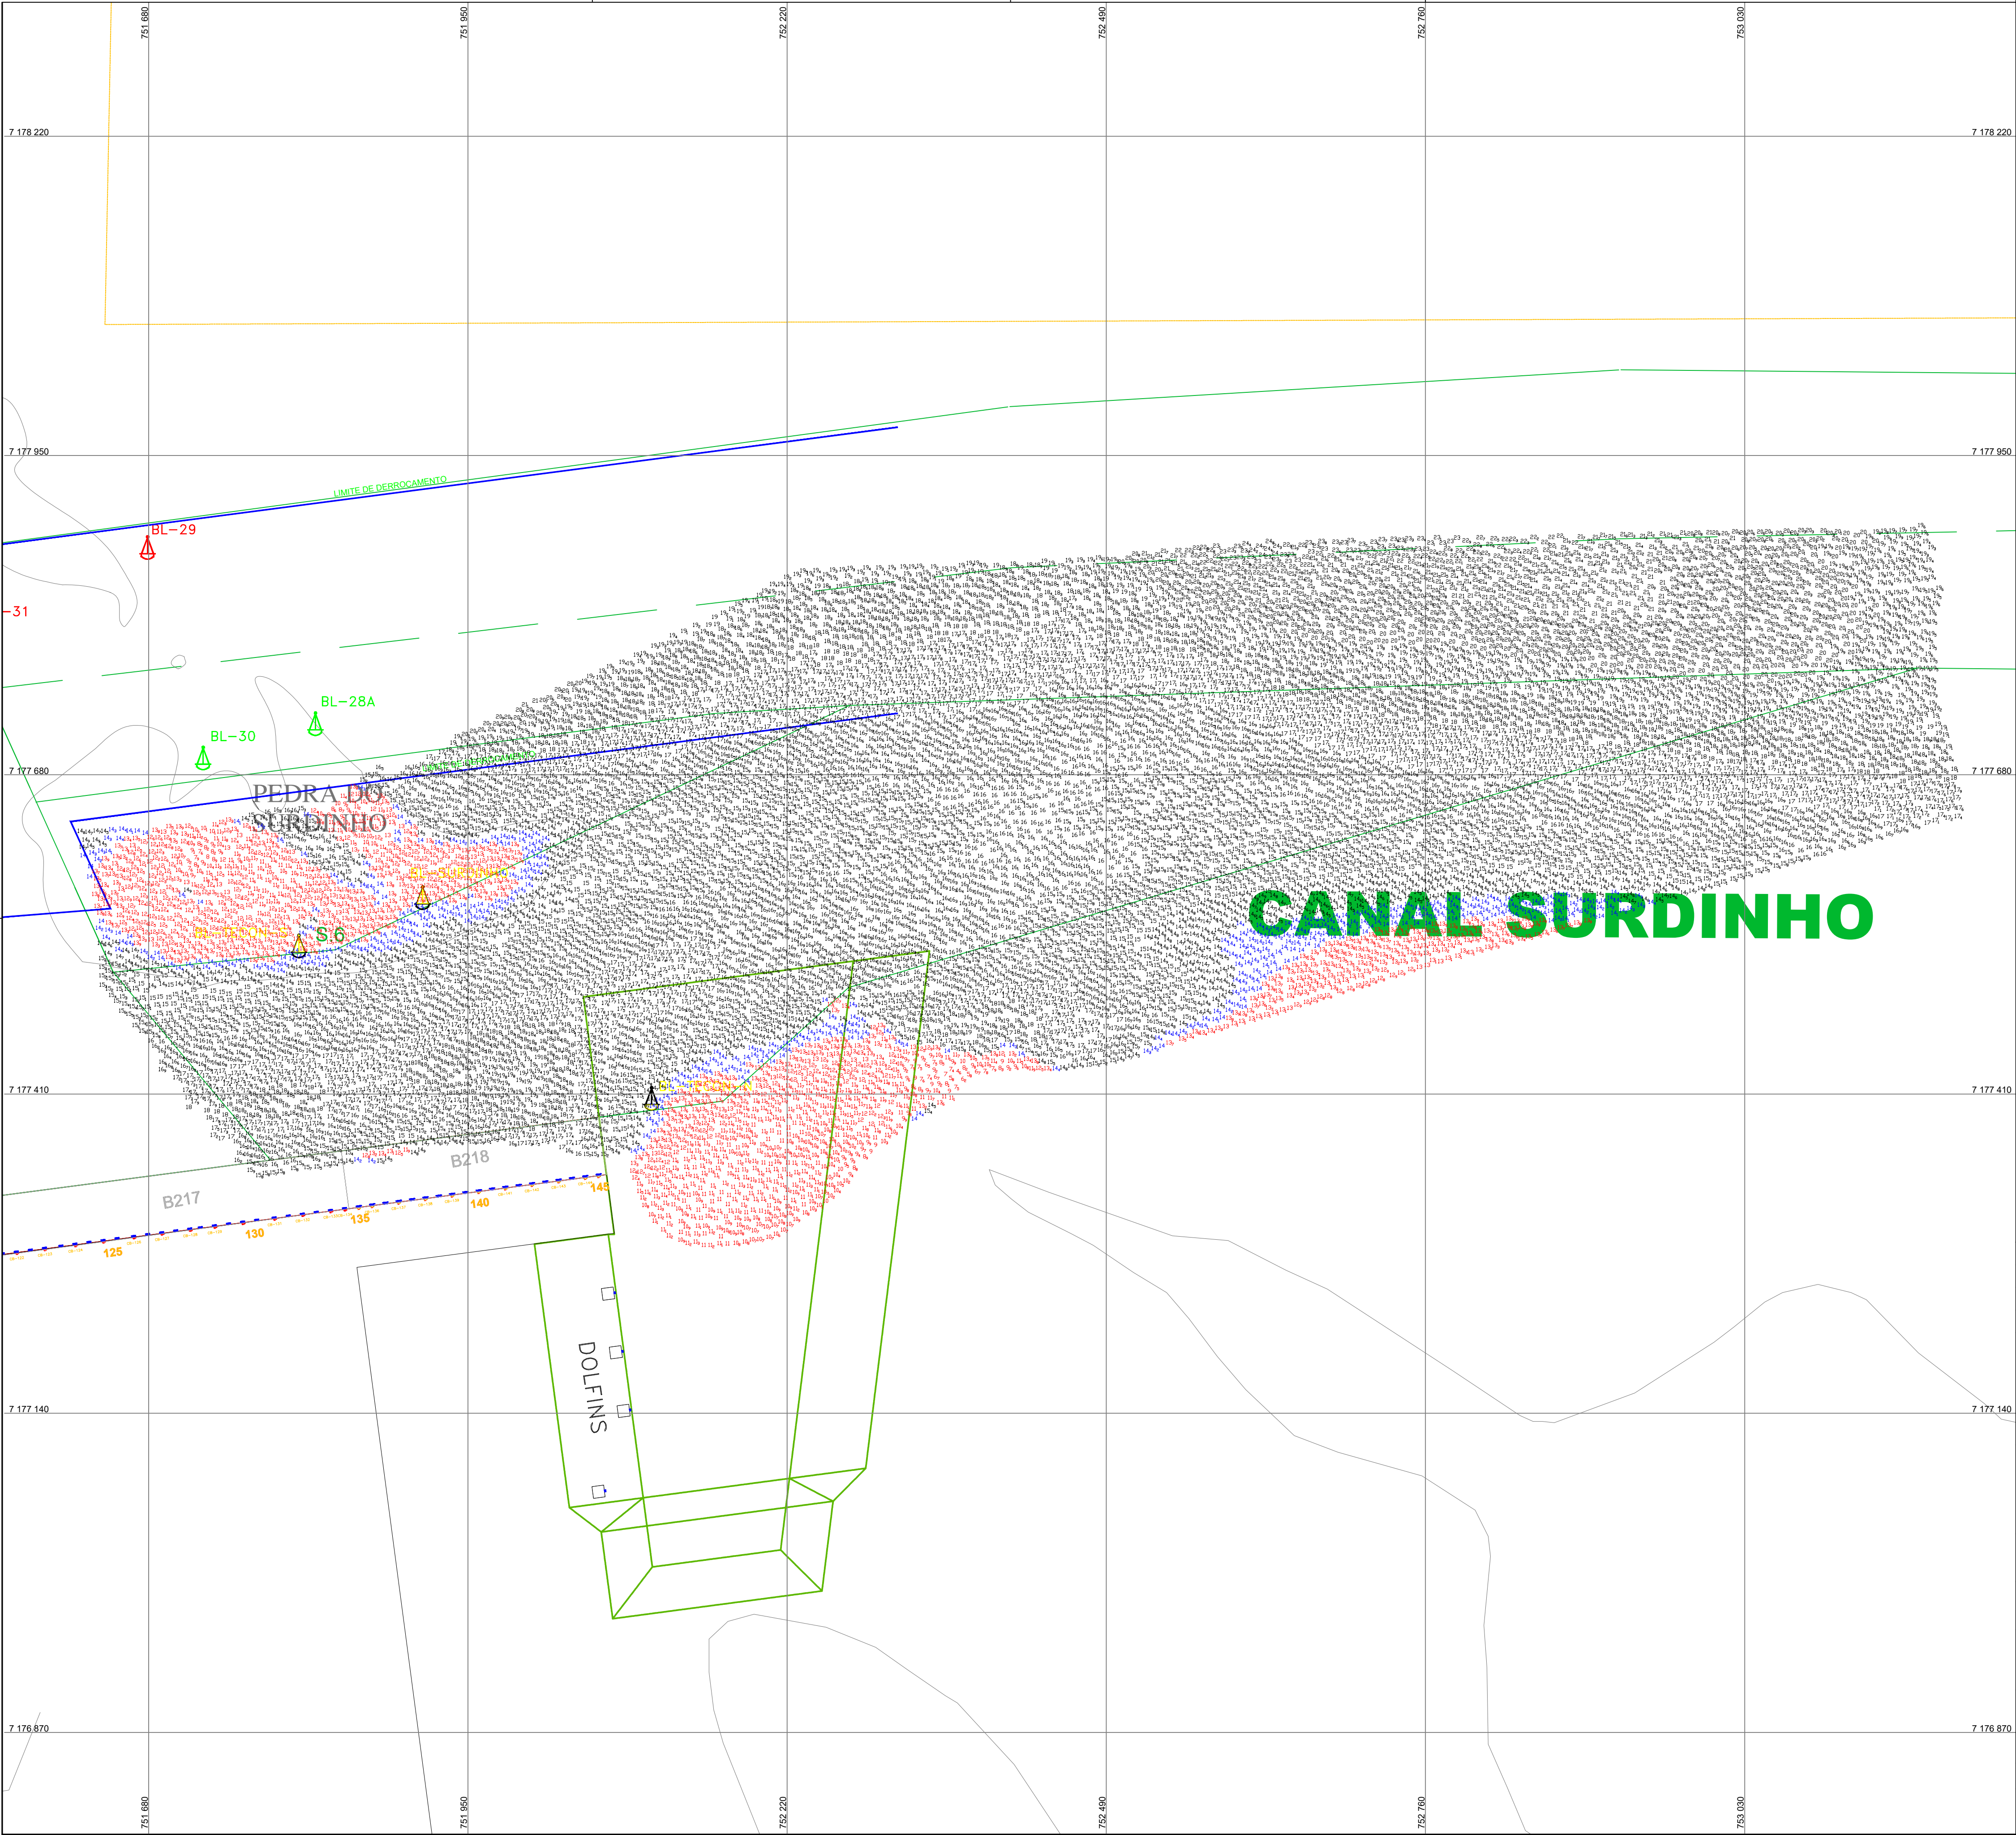

COORDENADAS DOS VÉRTICES DA ÁREA A SER LEVANTADA - UTM WGS84 22S	
X	Y
754064.27	7177731.45
752272.52	7177500.30
752166.59	7177404.20
751783.06	7177353.97
751650.00	7177513.00
751837.40	7177531.65
752272.59	7177738.63
753176.06	7177770.20
754064.98	7177761.97

LEGENDA DAS COTAS	
	0,00 a 9,99 m
	10,00 a 14,49 m
	14,50 a 14,69 m
	> 14,70 m

NOTAS
1 - O CONTO RNO TOPOGRÁFICO ESTÁ INSERIDO NA CARTA NÁUTICA N° 1822;
2 - AUTORIZAÇÃO N° 507 / 2025 - CHM/MB
3 - ÁREA LEVANTADA: 380.000,00 M²

	EMISSÃO INICIAL		07/11/25	ROMERO	WALTER
REV.	DESCRIÇÃO		DATA	POR	APROV
PROJ. UTM ZONA 22S		PONTOS REFERENCIAS APROXIMADOS		CONTO RNO S GEOGRA FICOS APROXIMADOS	
 EICOMNOR ENGENHARIA			PORTOS DO PARANÁ GOVERNO DO ESTADO  PARANÁ GOVERNO DO ESTADO ADMINISTRAÇÃO DOS PORTOS DE PARANAGUÁ E ANTONINA		
RESPONSÁVEL TÉCNICO: WALTER MOREIRA LIMA FILHO ENG. CIVIL CREA - 5.730-0/PE ROMERO DAVILA COELHO ENG. CIVIL CREA - 29.498-0/PE			MEMBROS: LUIS HENRIQUE MARTINS CAPP VERGES OSCAR GONDIM DIEGO OLIVEIRA TÉCNICO OPERADOR DE SISTEMA		
CLIENTE ADMINISTRAÇÃO DOS PORTOS DE PARANAGUÁ E ANTONINA - APPA					
LOCALIZAÇÃO PARANAGUÁ/PR					
PROJETO PRESTAÇÃO DE SERVIÇO DE LEVANTAMENTO BATIMÉTRICO CATEGORIAS "A" E "B" NOS ACESSOS AQUAVIÁRIOS DOS PORTOS DO PARANÁ.					
TÍTULO LEVANTAMENTO BATIMÉTRICO CATEGORIA B CANAL DO SURDINHO					
ESCALA:	1:2700	DATUM:	WGS-84	FOLHA:	ÚNICA
DES.:	DIEGO				
PERÍODO:	22/09/2025 e 23/09/2025	NÚMERO:	PB-APP-25.03.0-310-EIC-047		REV: 0
		NÚMERO APPA:	CANAL_SURDINHO_2025_11_07_EICOMNOR_MONITORAMENTO_1		